

**Legende**


Grenze des Geltungsbereichs des Bebauungsplans Nr. 39 "Bernhard-Faust-Straße", Teil B (8.571m²)

Planungen, Nutzungsregelungen, Maßnahmen und Flächen für Maßnahmen zum Schutz, zur Pflege und zur Entwicklung von Natur und Landschaft

Umgrenzung von Flächen für Maßnahmen zum Schutz, zur Pflege und zur Entwicklung von Natur und Landschaft (§ 9 Abs. 1 Nr. 20 und Abs. 6 BauGB)

**Maßnahmen**

- Extensive Flachlandmähwiese (5.235m²)
  - keine organische und mineralische Düngung
  - keine Pestizide
  - keine Narbenerneuerung
  - Abschleifen der Wiesenflächen bis zum 15.03. eines Jahres (Frühbruten Feldlerchen, Kiebitz)
  - 1. Schnitt je nach Witterung um den 15.06. (Heuwiesenschnitt)
  - 2. Schnitt bei Bedarf (ab Mitte August Krummschnitt)
  - mögliche Nachbeweidung ab 1..9.
- Altgrasstreifen (2.150m²)
  - Mahd von 50% der Fläche mit dem 1. Wiesenschnitt im Juni (jährlicher Wechsel der Schnittfläche), keine 2. Mahd im August
- Ruderalfläche (315m²)
  - Mahd alle 3-5 Jahre zur Vermeidung der Verbuschung
- Anlage einer Grabentasche (500m²)
  - Feuchte Hochstaudenbrache, Mahd bei aufkommendem Weidenbewuchs ab Oktober

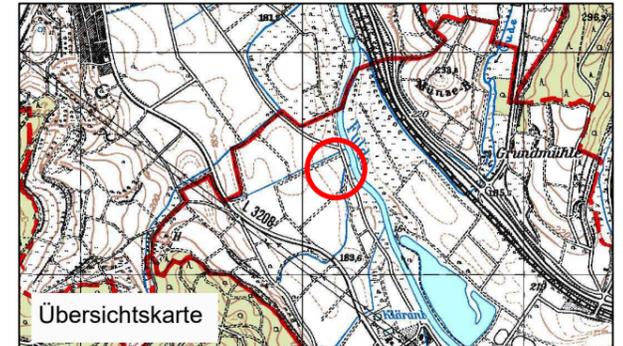

**- erneuter Entwurf -**



**2.Änderung Bebauungsplan Nr. 39  
"Bernhard Faust Str.", Teil B (neu)  
für die Kernstadt  
Rotenburg an der Fulda  
Ausgleichsplanung**

Planverfasser:  
Verwaltungszweckverband Alheimer  
Fachbereich IV  
Gemeinsames Baumanagement

Plan 7  
Maßstab: 1:750  
Datum: 06/2022

Mahd in geraden Jahren mit dem ersten Schnitt der Wiesenfläche im Juni

Mahd in ungeraden Jahren mit dem ersten Schnitt der Wiesenfläche im Juni

**LEGENDE**

- Flurgrenze
- Flurstücksgrenze

**Lage der Ausgleichsfläche:**

Gemeinde: Rotenburg an der Fulda  
Gemarkung: Braach  
Flur: 2  
Flurstück: 97/1, 97/2, Teil aus 139/1