




Legende



Grenze des räumlichen Geltungsbereichs
des Bebauungsplans (59.261 m²)

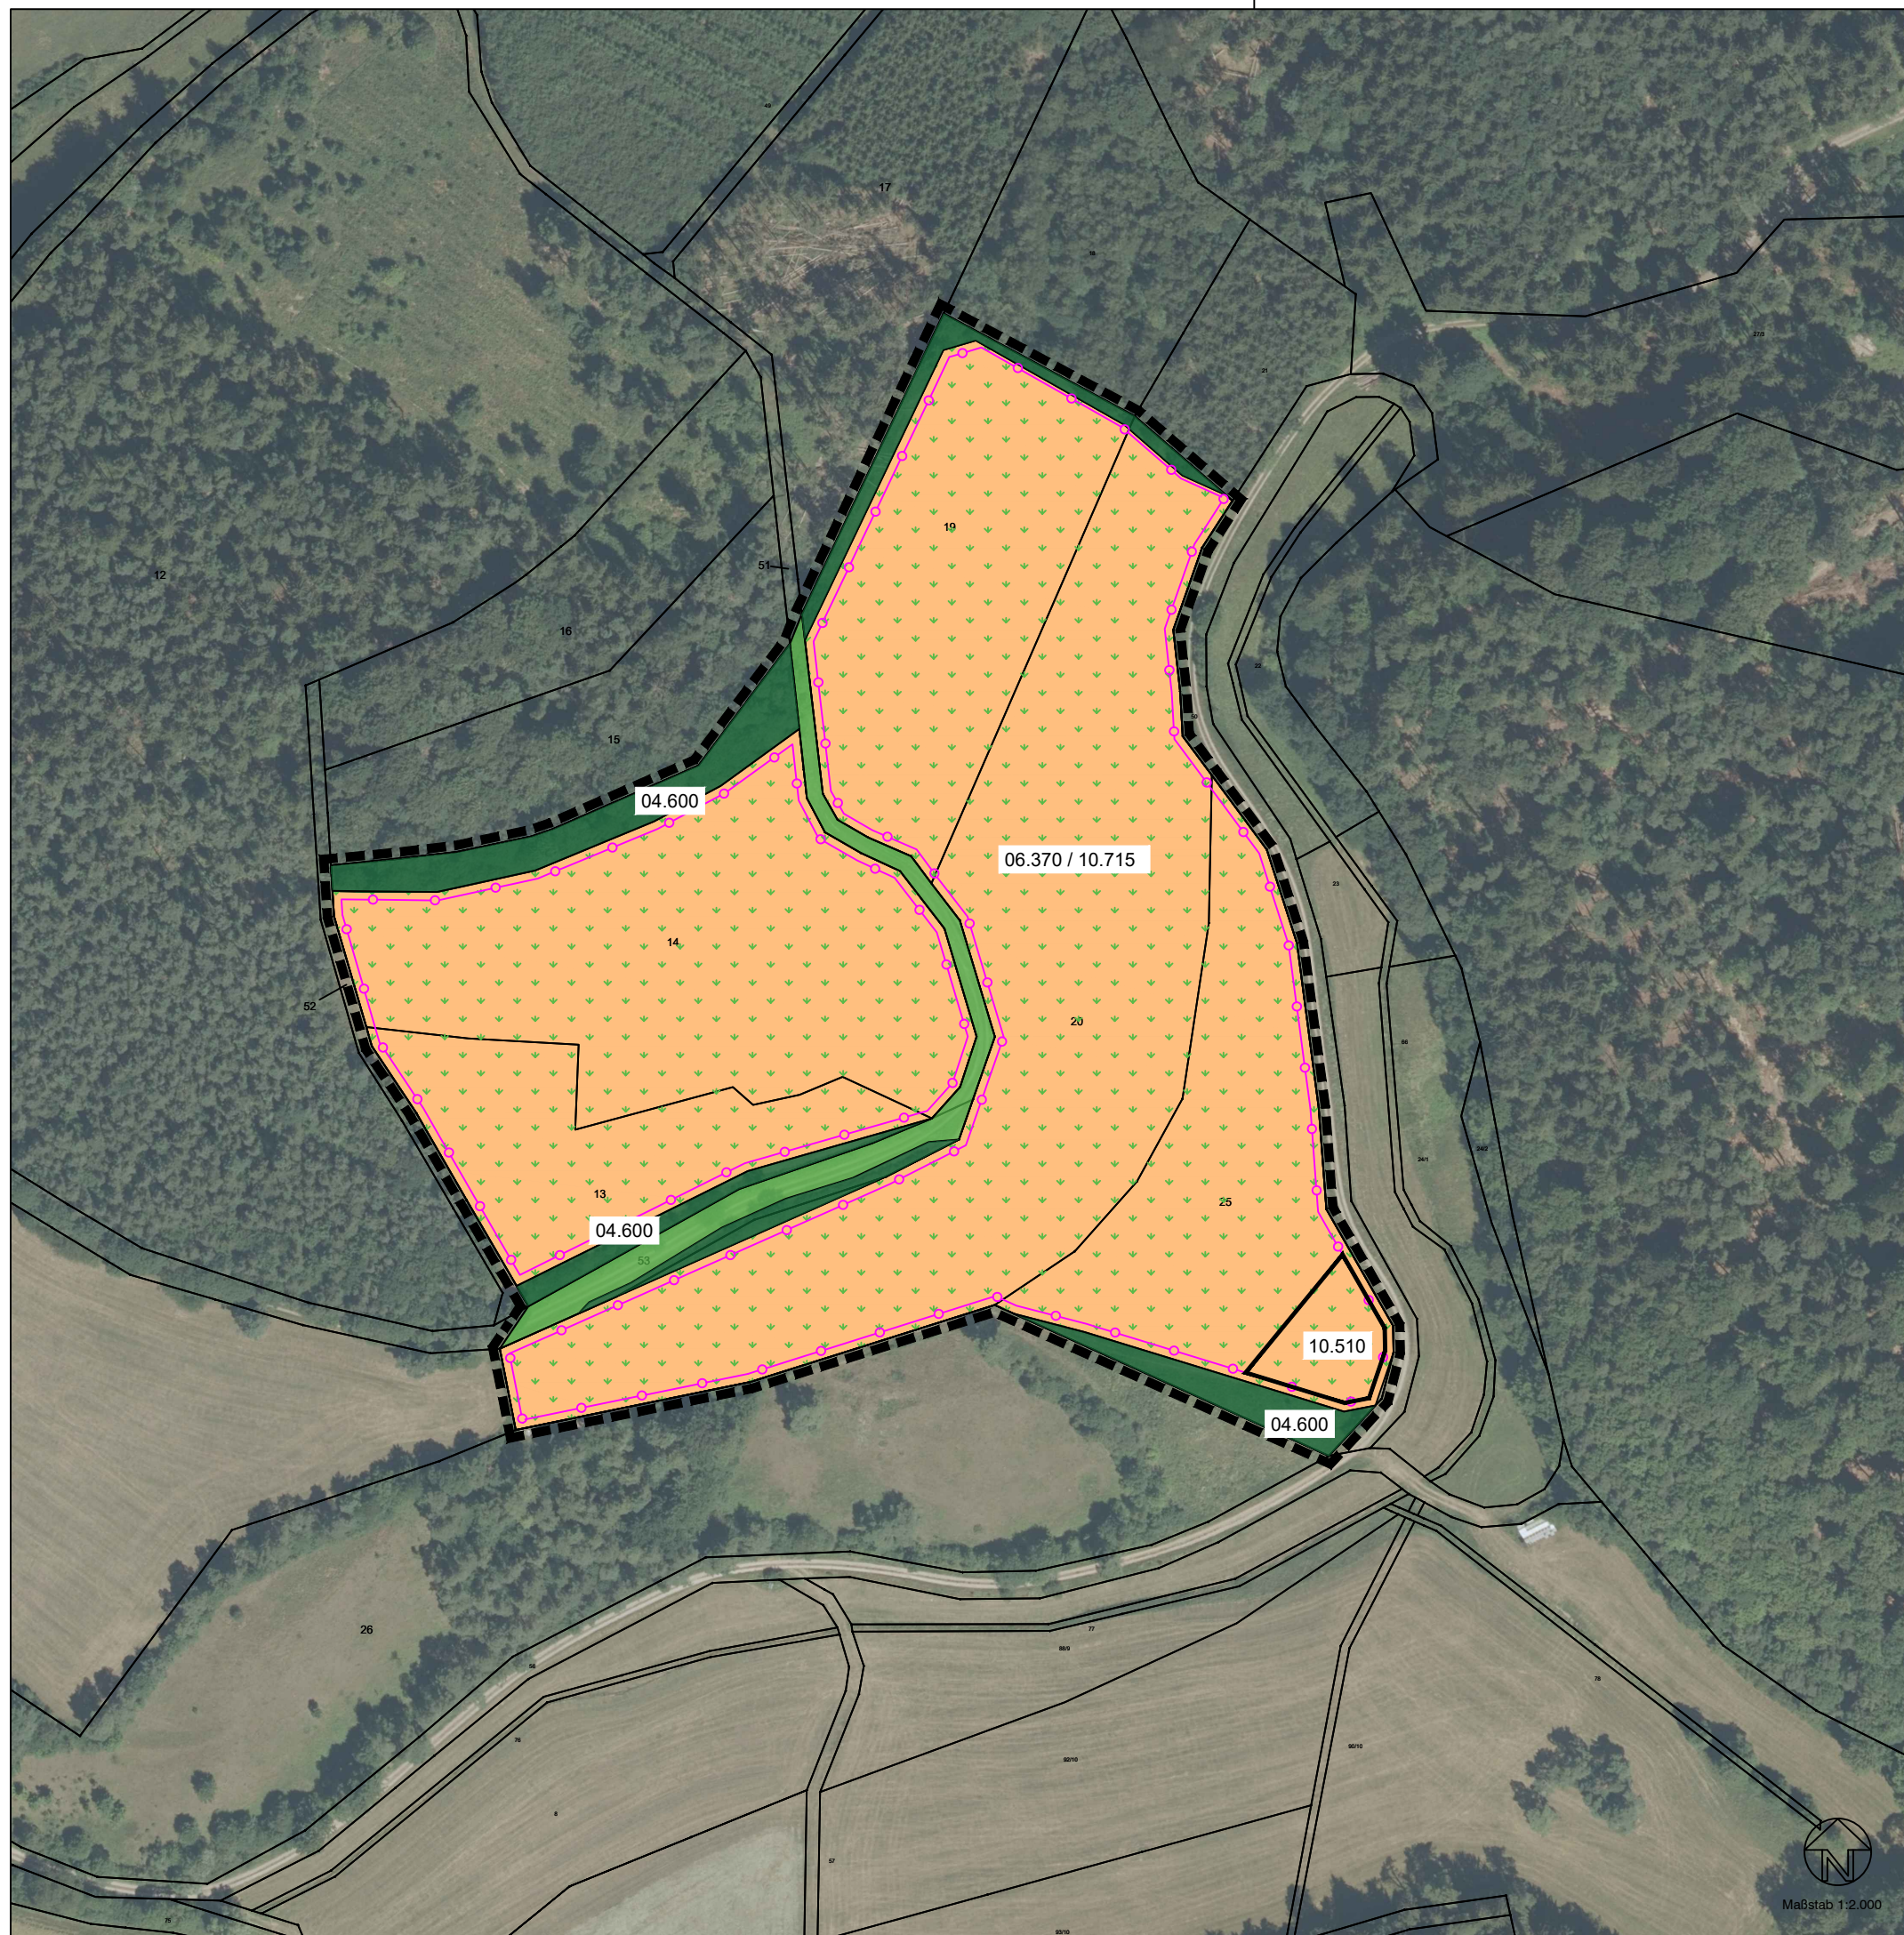


04.600 Feldgehölz
(4.277 m², 50BWP)




10.610 Bewachsene unbefestigte Feldwege
(1.993 m², 25 BWP)

Fläche für technische Einrichtung:

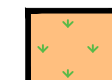

10.510 Sehr stark bis völlig 10 % der Fläche
(100 m² x 3 BWP)

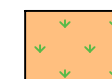

06.370/
10.715 Restfläche mit Einsaat Regiosaatgutmischung
für Solarparks und extensive Schafbeweidung
(900 m² x 15,5 BWP)

06.370/
10.715 Fläche unter den Solarmodulen mit Einsaat
Regiosaatgutmischung für Solarparks und
extensiver Schafbeweidung
(51.991 m², 15,5 BWP)



Zaunanlage mit 20 cm Bodenfreiheit

- Vorentwurf -

Stadt Rotenburg a. d. Fulda



Eingriffs- Ausgleichplan
zum vorhabenbezogenen
Bebauungsplan Nr.3
"PV Freiflächenanlage Sandberg",
der Rotenburg a. d. Fulda
für den Stadtteil Seifertshausen
- Planung -

Planverfasser:
Büro für Landschaftsplanung Dipl.-Ing. H. Wacker,
Zum Kegelsköpchen 9, 36199 Rotenburg an der Fulda