




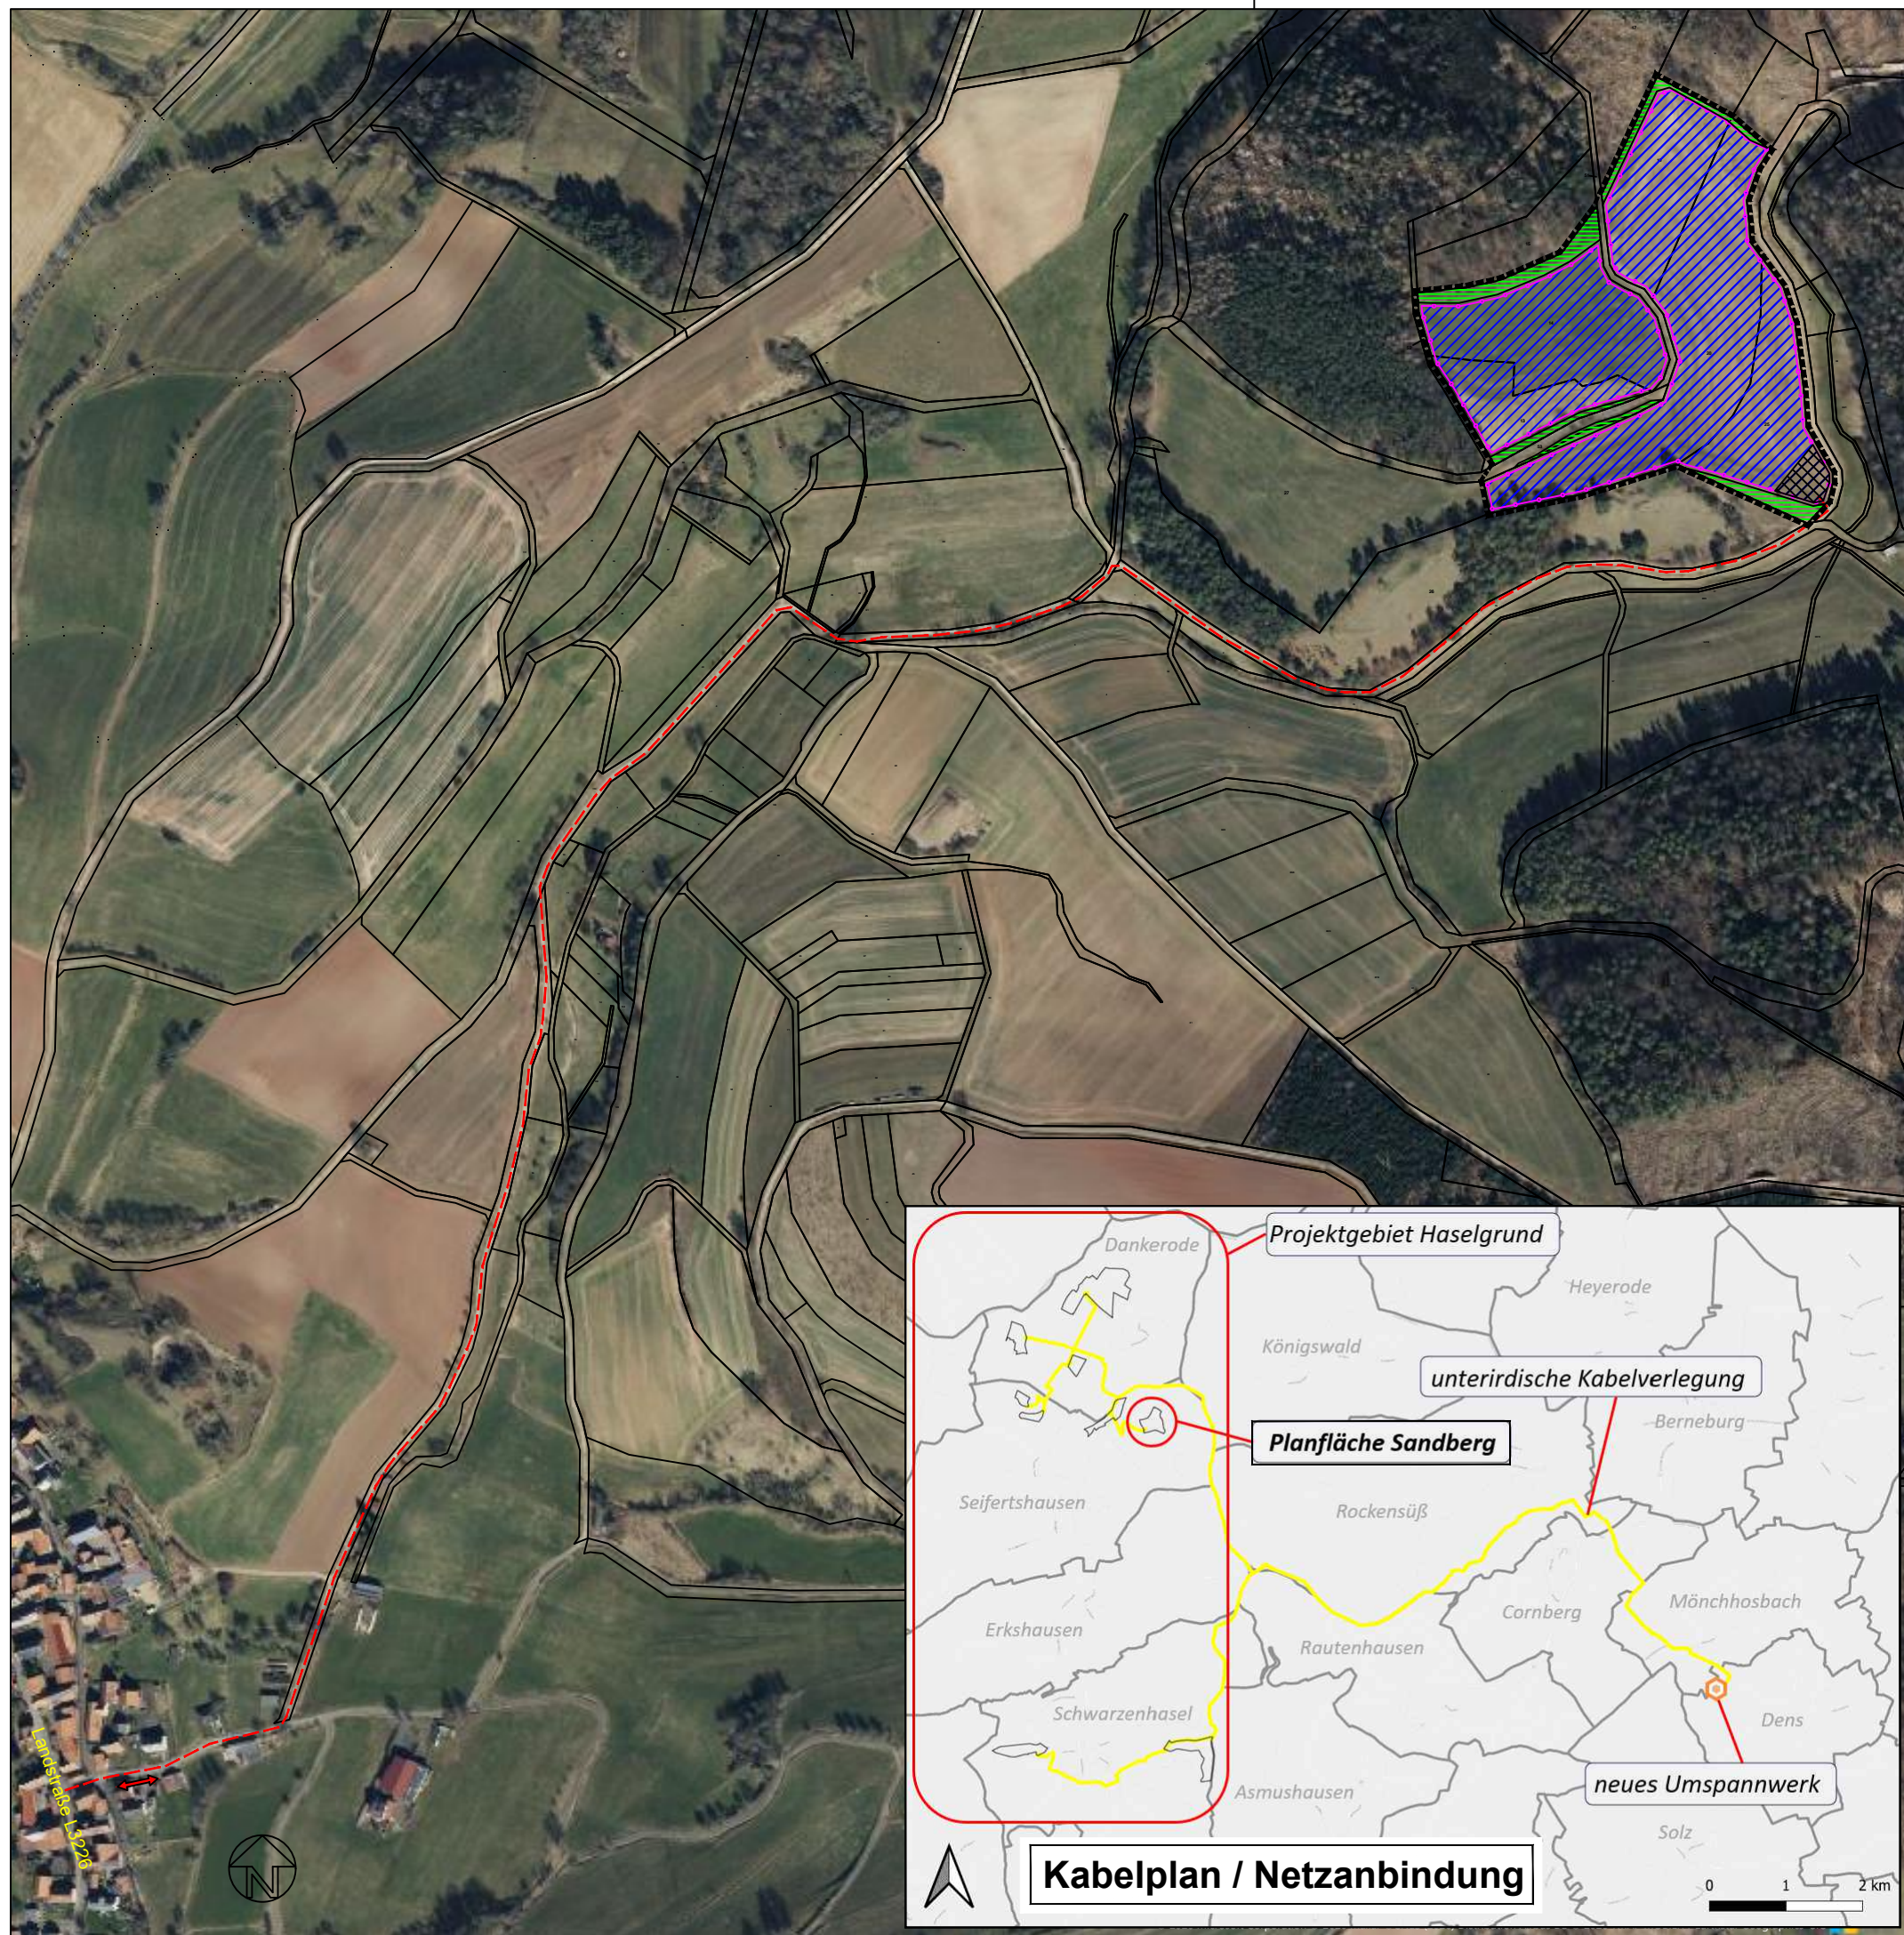


Legende

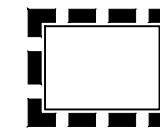


Grenze des räumlichen Geltungsbereichs
des Bebauungsplans

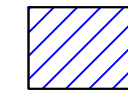

PV-Freiflächenanlagen

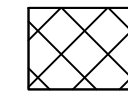

Technische Einrichtung

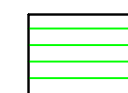

Fläche für Naturschutz




Zaunanlage mit 20 cm Bodenfreiheit



Verkehrliche Erschließung

- Vorentwurf -

Stadt Rotenburg a. d. Fulda

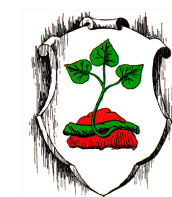

Vorhaben- und Erschließungsplan zum
Vorhabenbezogenen Bebauungsplan Nr.3
"PV Freiflächenanlage Sandberg",
der Rotenburg a. d. Fulda
für den Stadtteil Seifertshausen

Kabelplan / Netzanbindung

0 1 2 km

Planverfasser:
Büro für Landschaftsplanung Dipl.-Ing. H. Wacker,
Zum Kegelsköpfchen 9, 36199 Rotenburg an der Fulda