
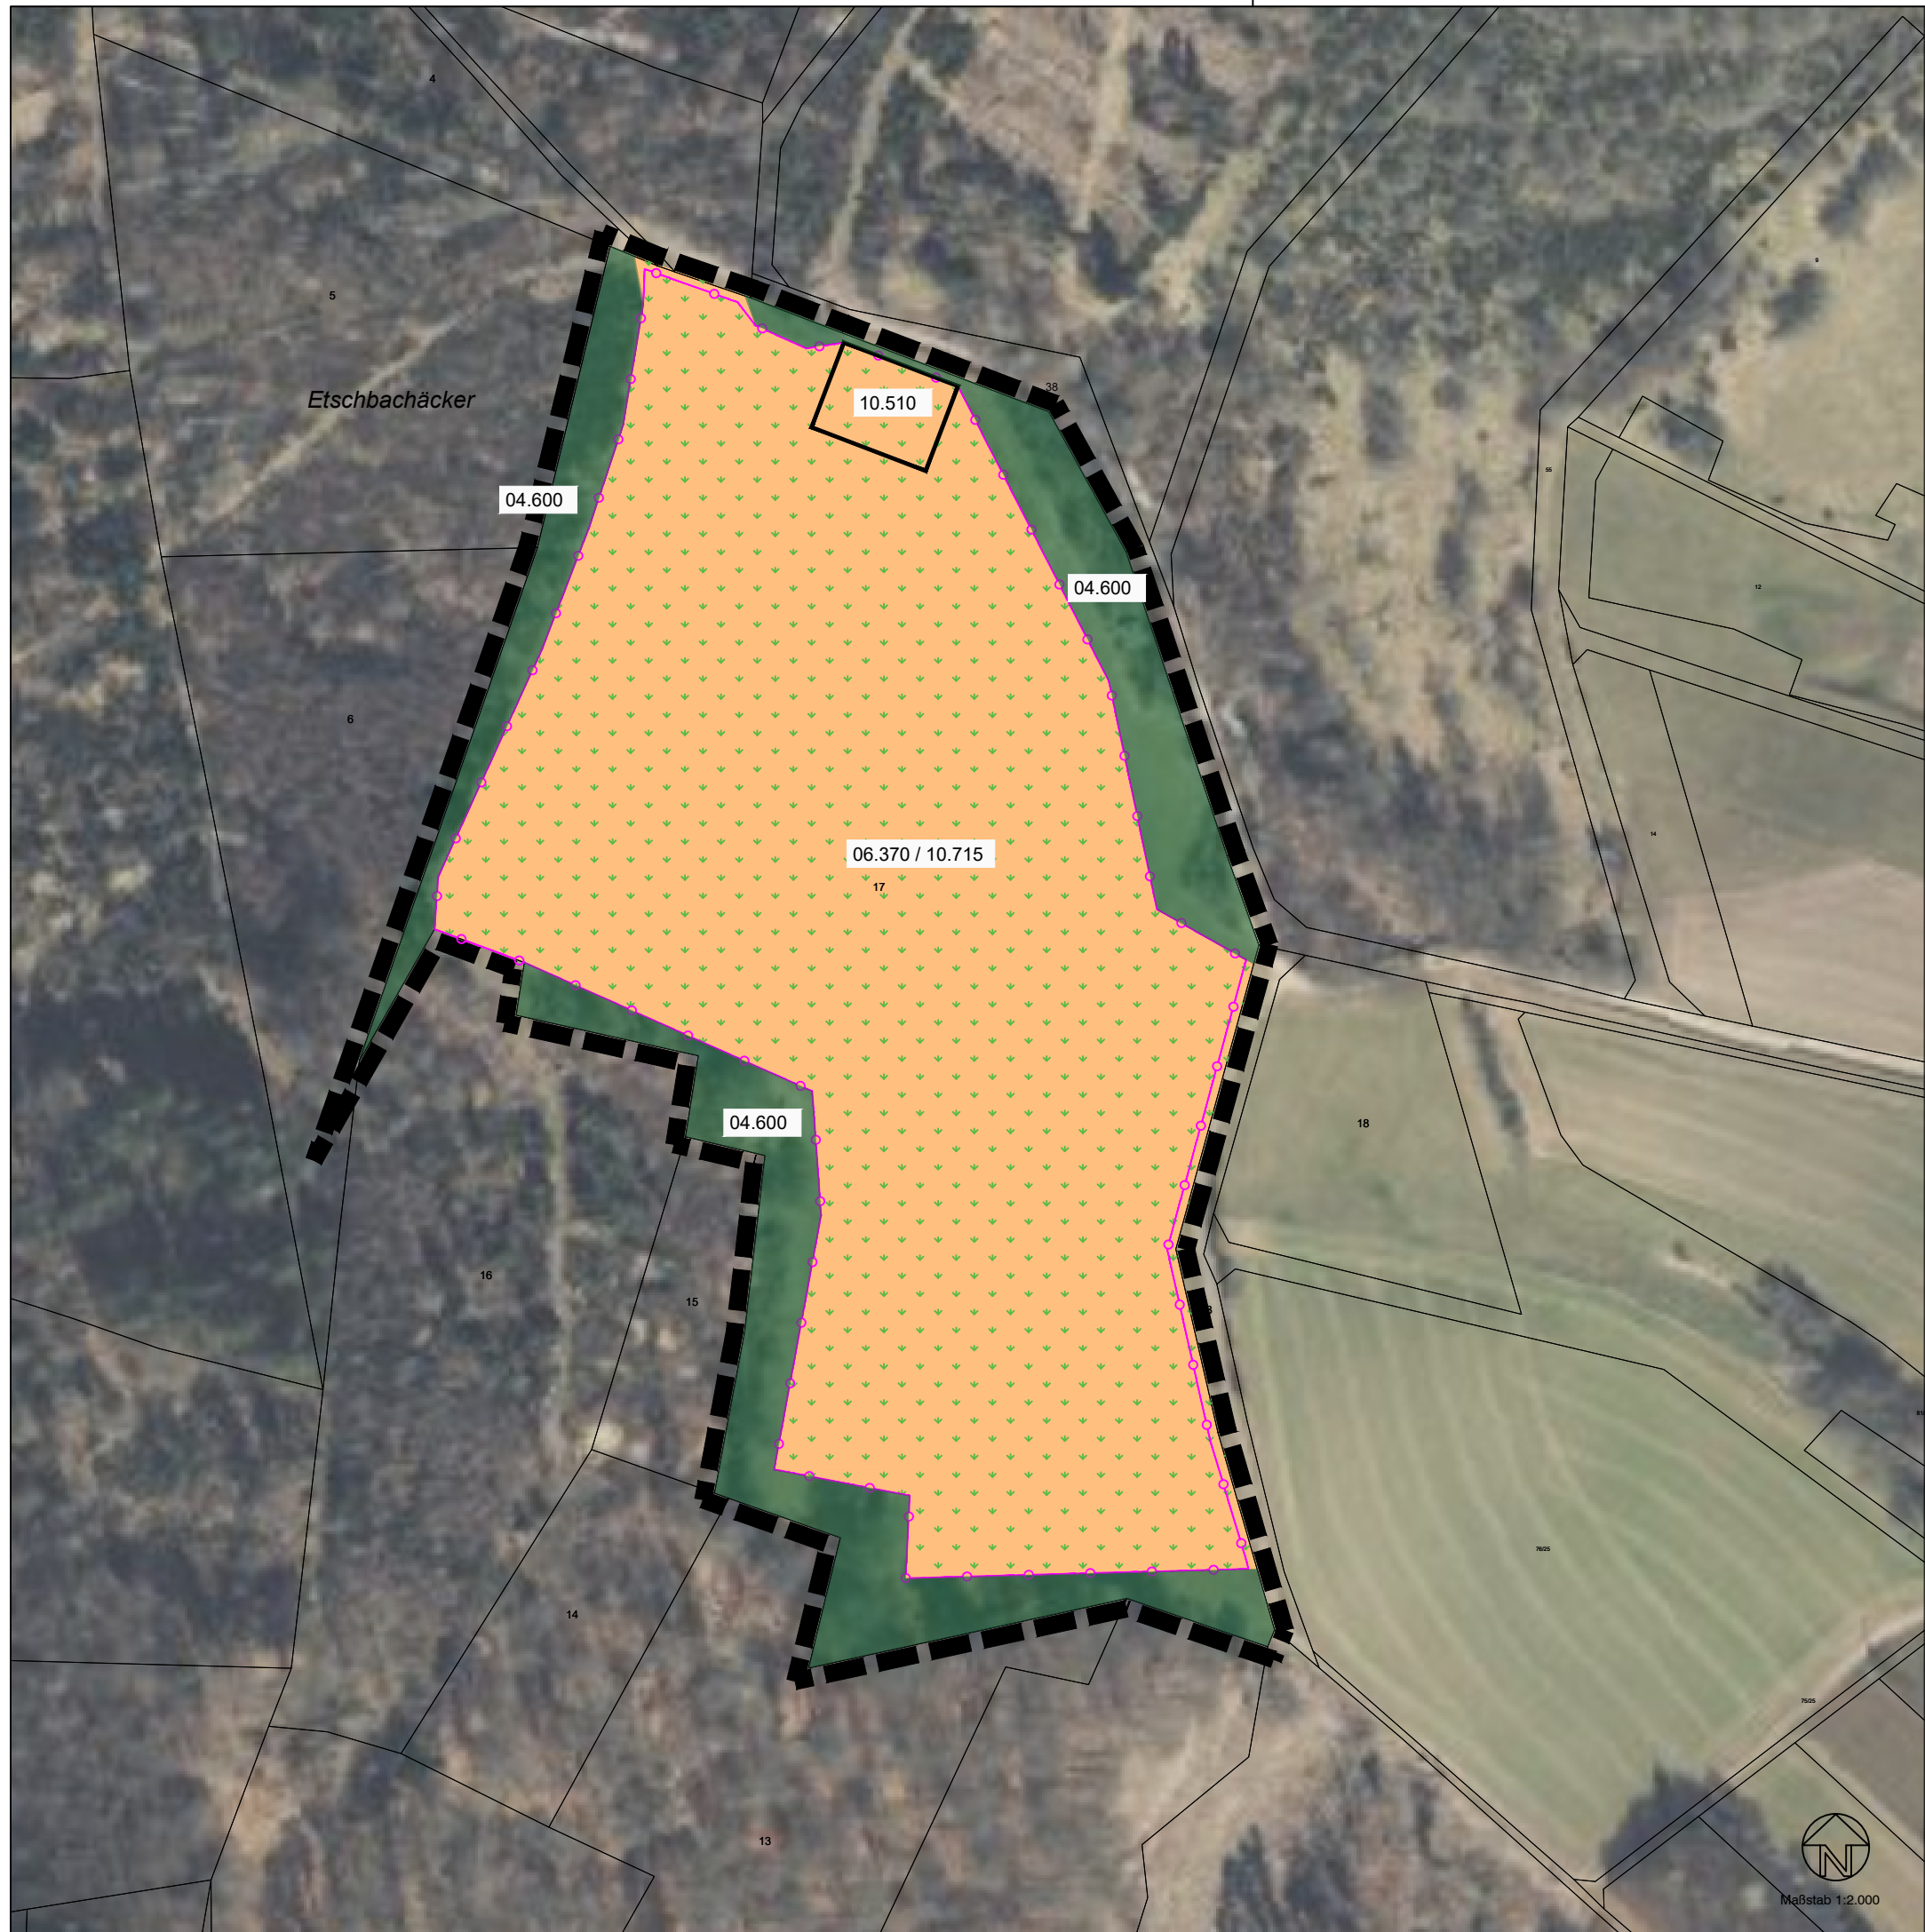
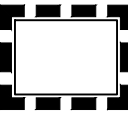


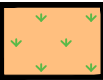


Legende

-  Grenze des räumlichen Geltungsbereichs des Bebauungsplans (65.930 m²)
-  04.600 Feldgehölz (12.696 m², 50 BWP)
- Fläche für technische Einrichtung:
-  10.510 Sehr stark bis völlig 10 % der Fläche (100 m² x 3 BWP)
-  06.370/ 10.715 Restfläche mit Einsaat Regiosaatgutmischung für Solarparks und extensive Schafbeweidung (900 m² x 15,5 BWP)
-  06.370/ 10.715 Fläche unter den Solarmodulen mit Einsaat Regiosaatgutmischung für Solarparks und extensive Schafbeweidung (52.234 m² x 15,5 BWP)
-  Zaunanlage mit 20 cm Bodenfreiheit

- Vorentwurf -

Stadt Rotenburg a. d. Fulda

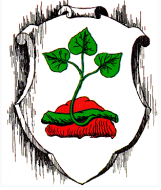

Eingriffs- Ausgleichsplan
zum vorhabenbezogenen
Bebauungsplan Nr.4
"PV Freiflächenanlage Etschbachäcker",
der Rotenburg a. d. Fulda
für den Stadtteil Dankerode
-Planung-