


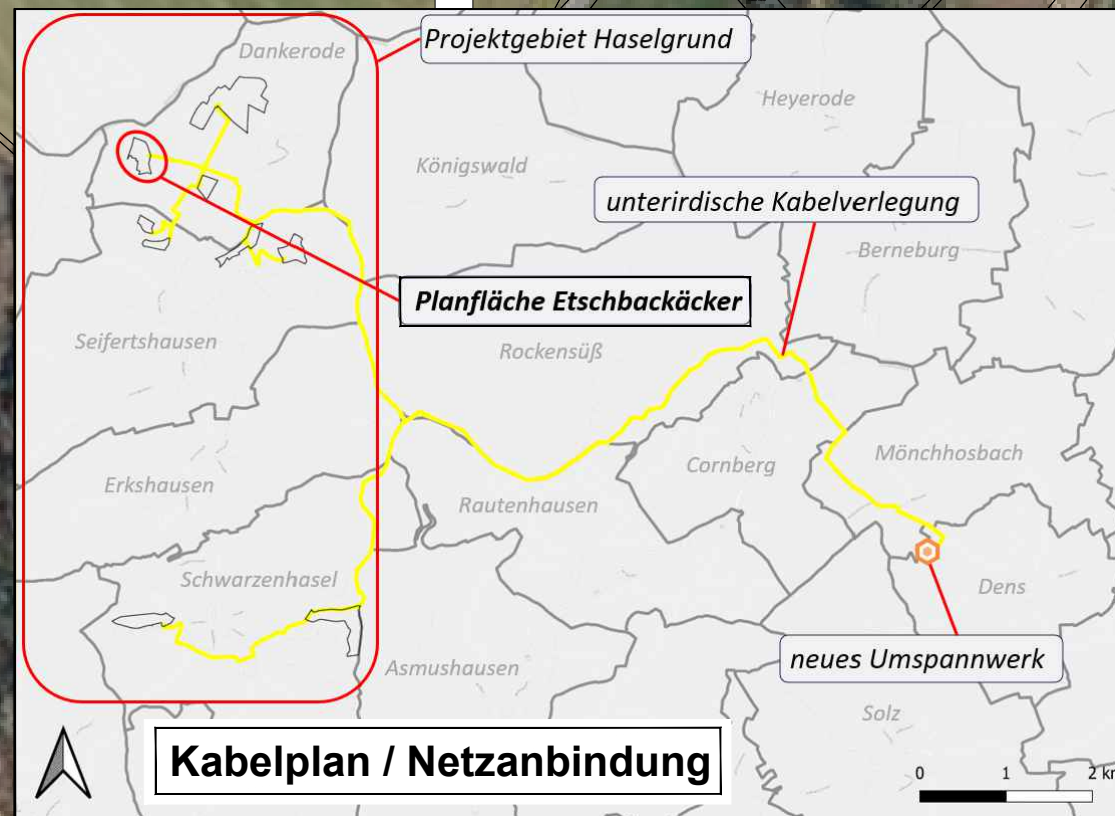
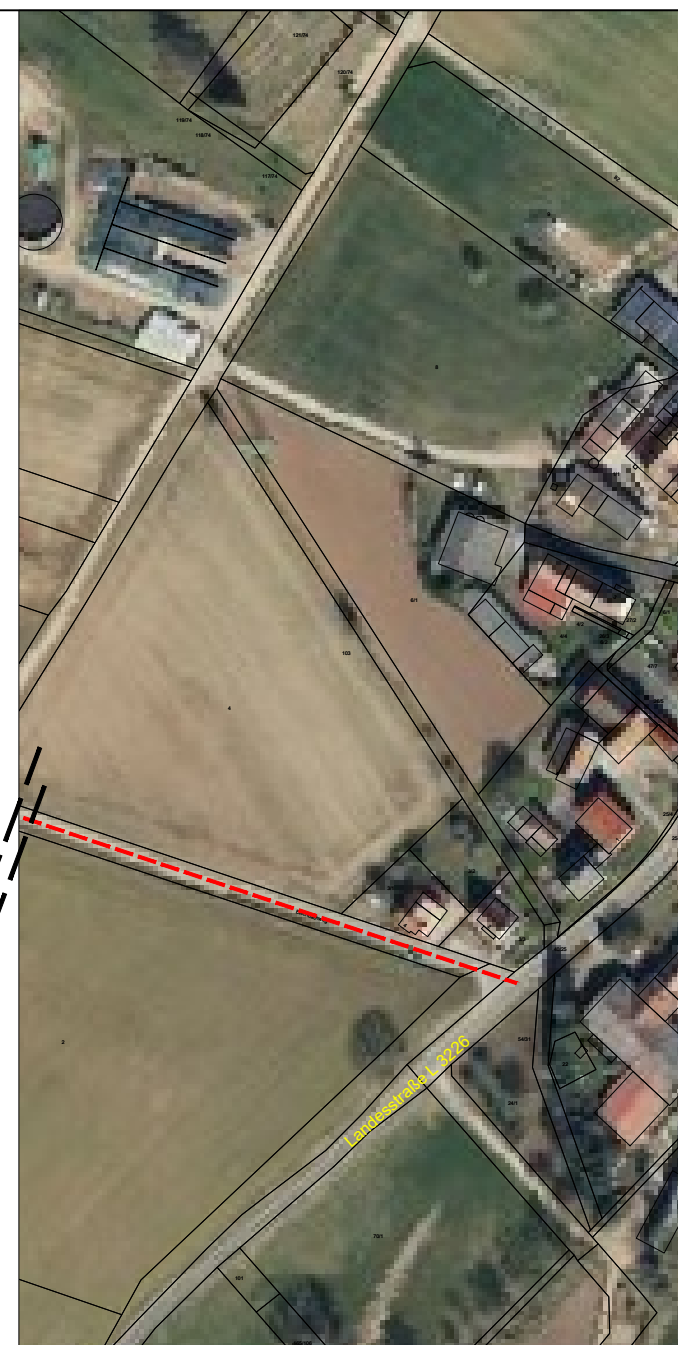


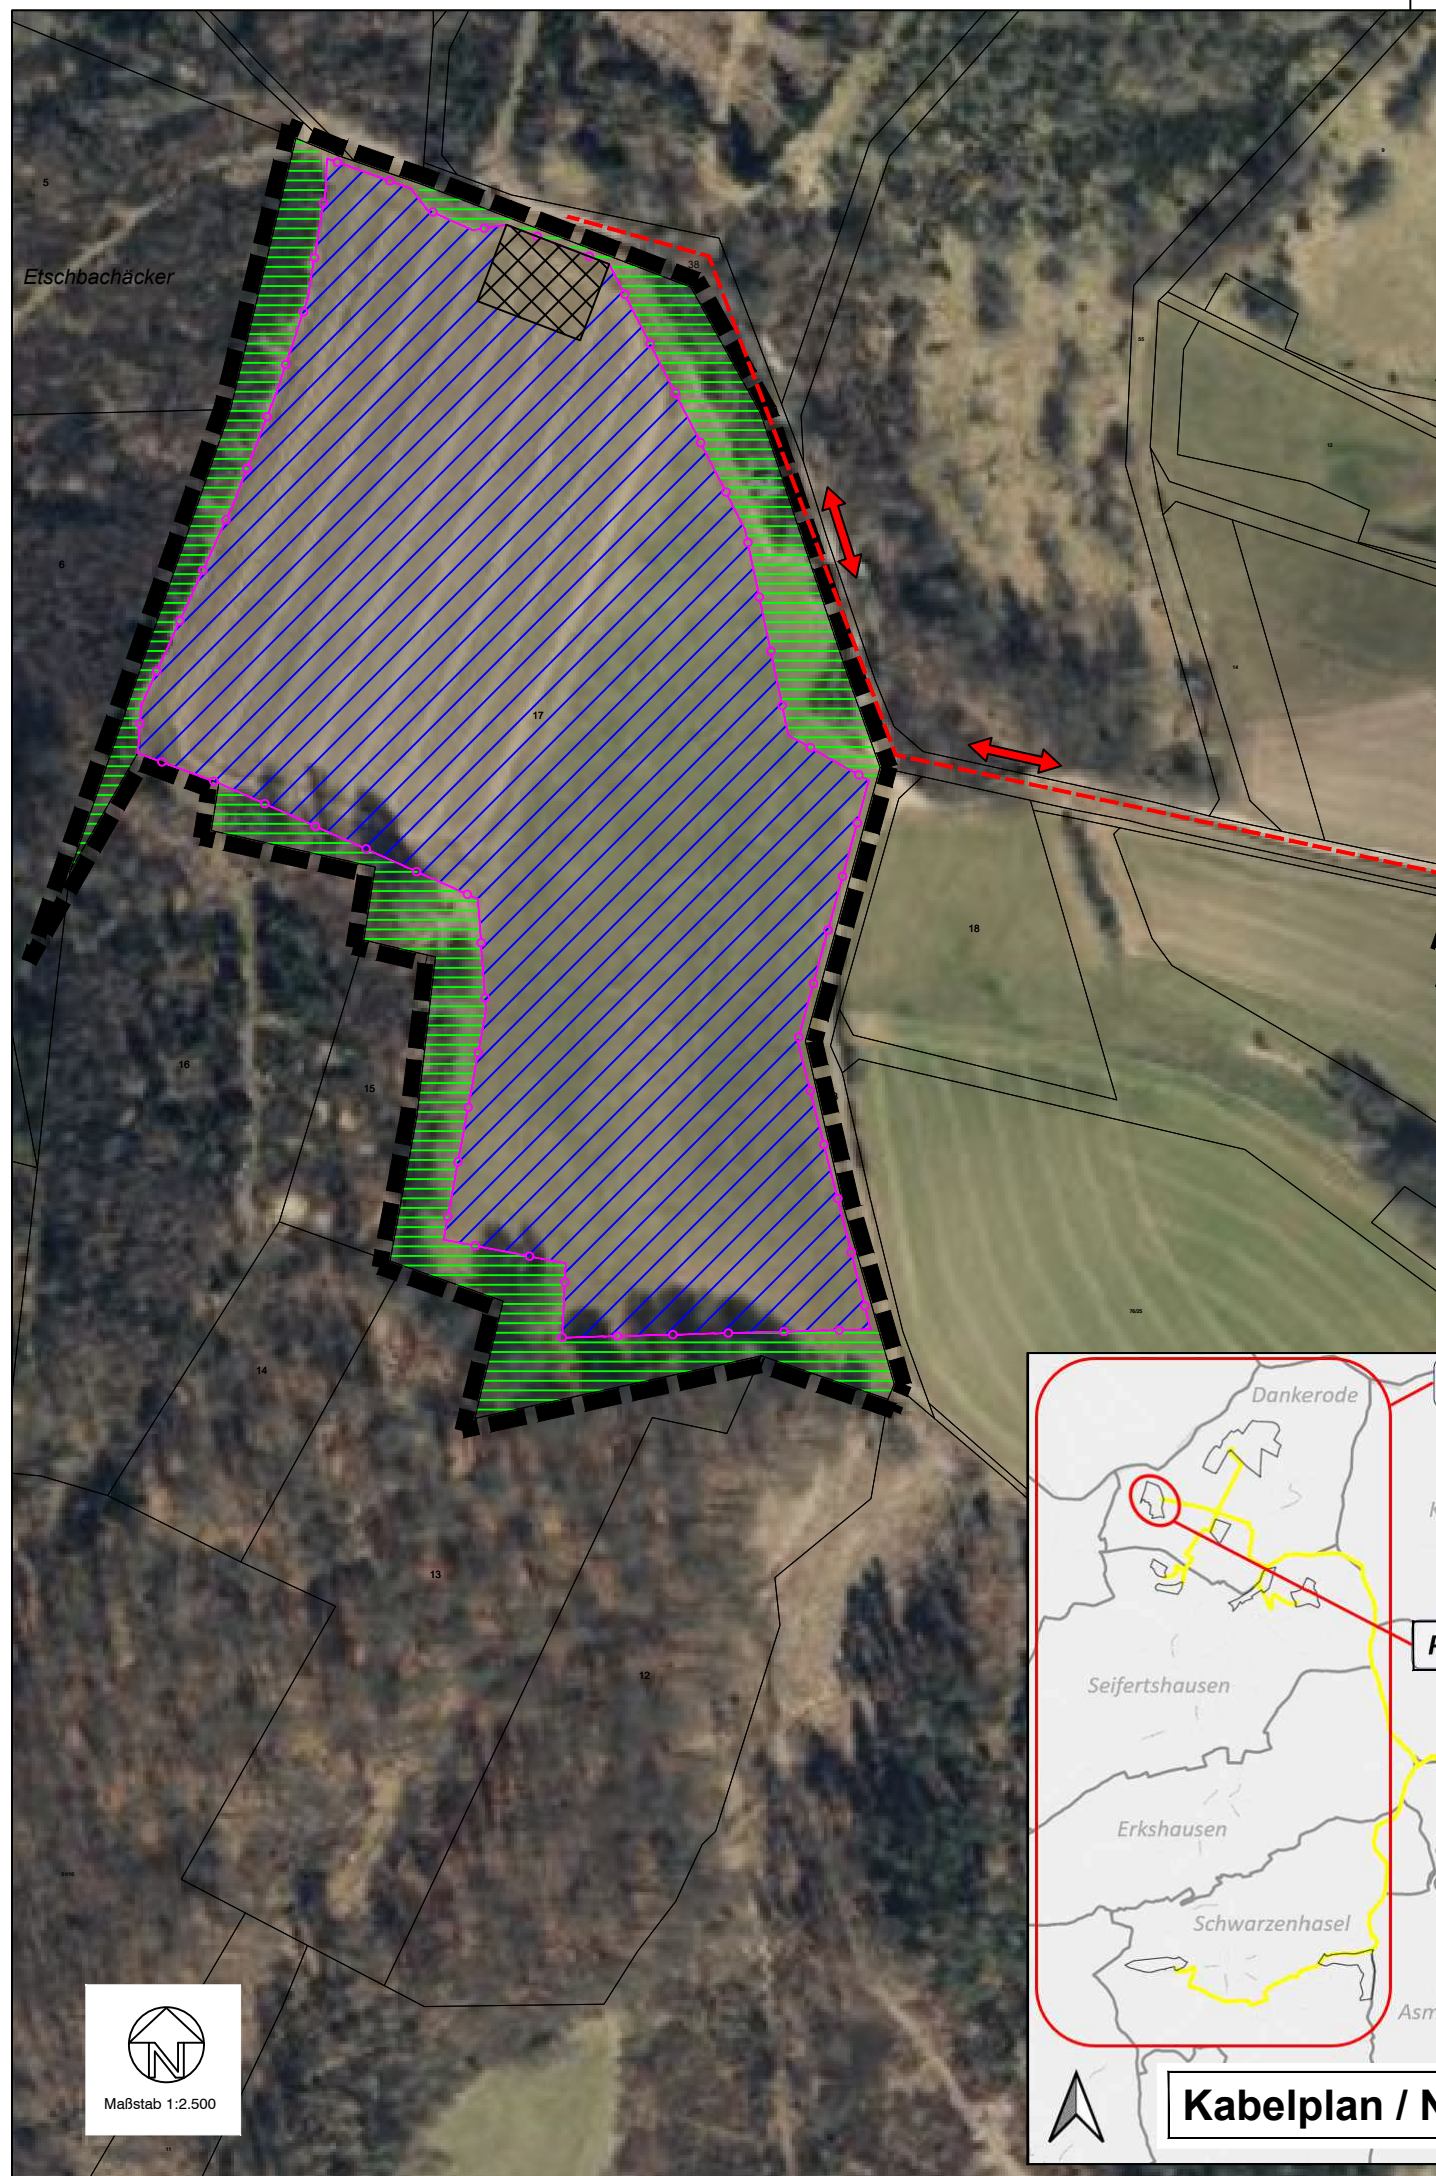


Legende

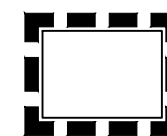


Grenze des räumlichen Geltungsbereichs des Bebauungsplans

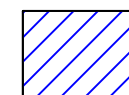

PV-Freiflächenanlagen

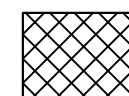

Technische Einrichtung

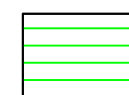

Fläche für Naturschutz



Zaunanlage mit 20 cm Bodenfreiheit



Verkehrliche Erschließung


- Vorentwurf -

Stadt Rotenburg a. d. Fulda



Vorhaben- und Erschließungsplan
zum vorhabenbezogenen
Bebauungsplan Nr.4
"PV Freiflächenanlage Etschbachacker",
der Rotenburg a. d. Fulda
für den Stadtteil Dankerode

Planverfasser:
Büro für Landschaftsplanung Dipl.-Ing. H. Wacker,
Zum Kegelsköpfchen 9, 36199 Rotenburg an der Fulda

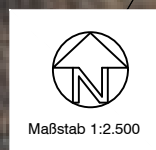

Maßstab 1:2.500