


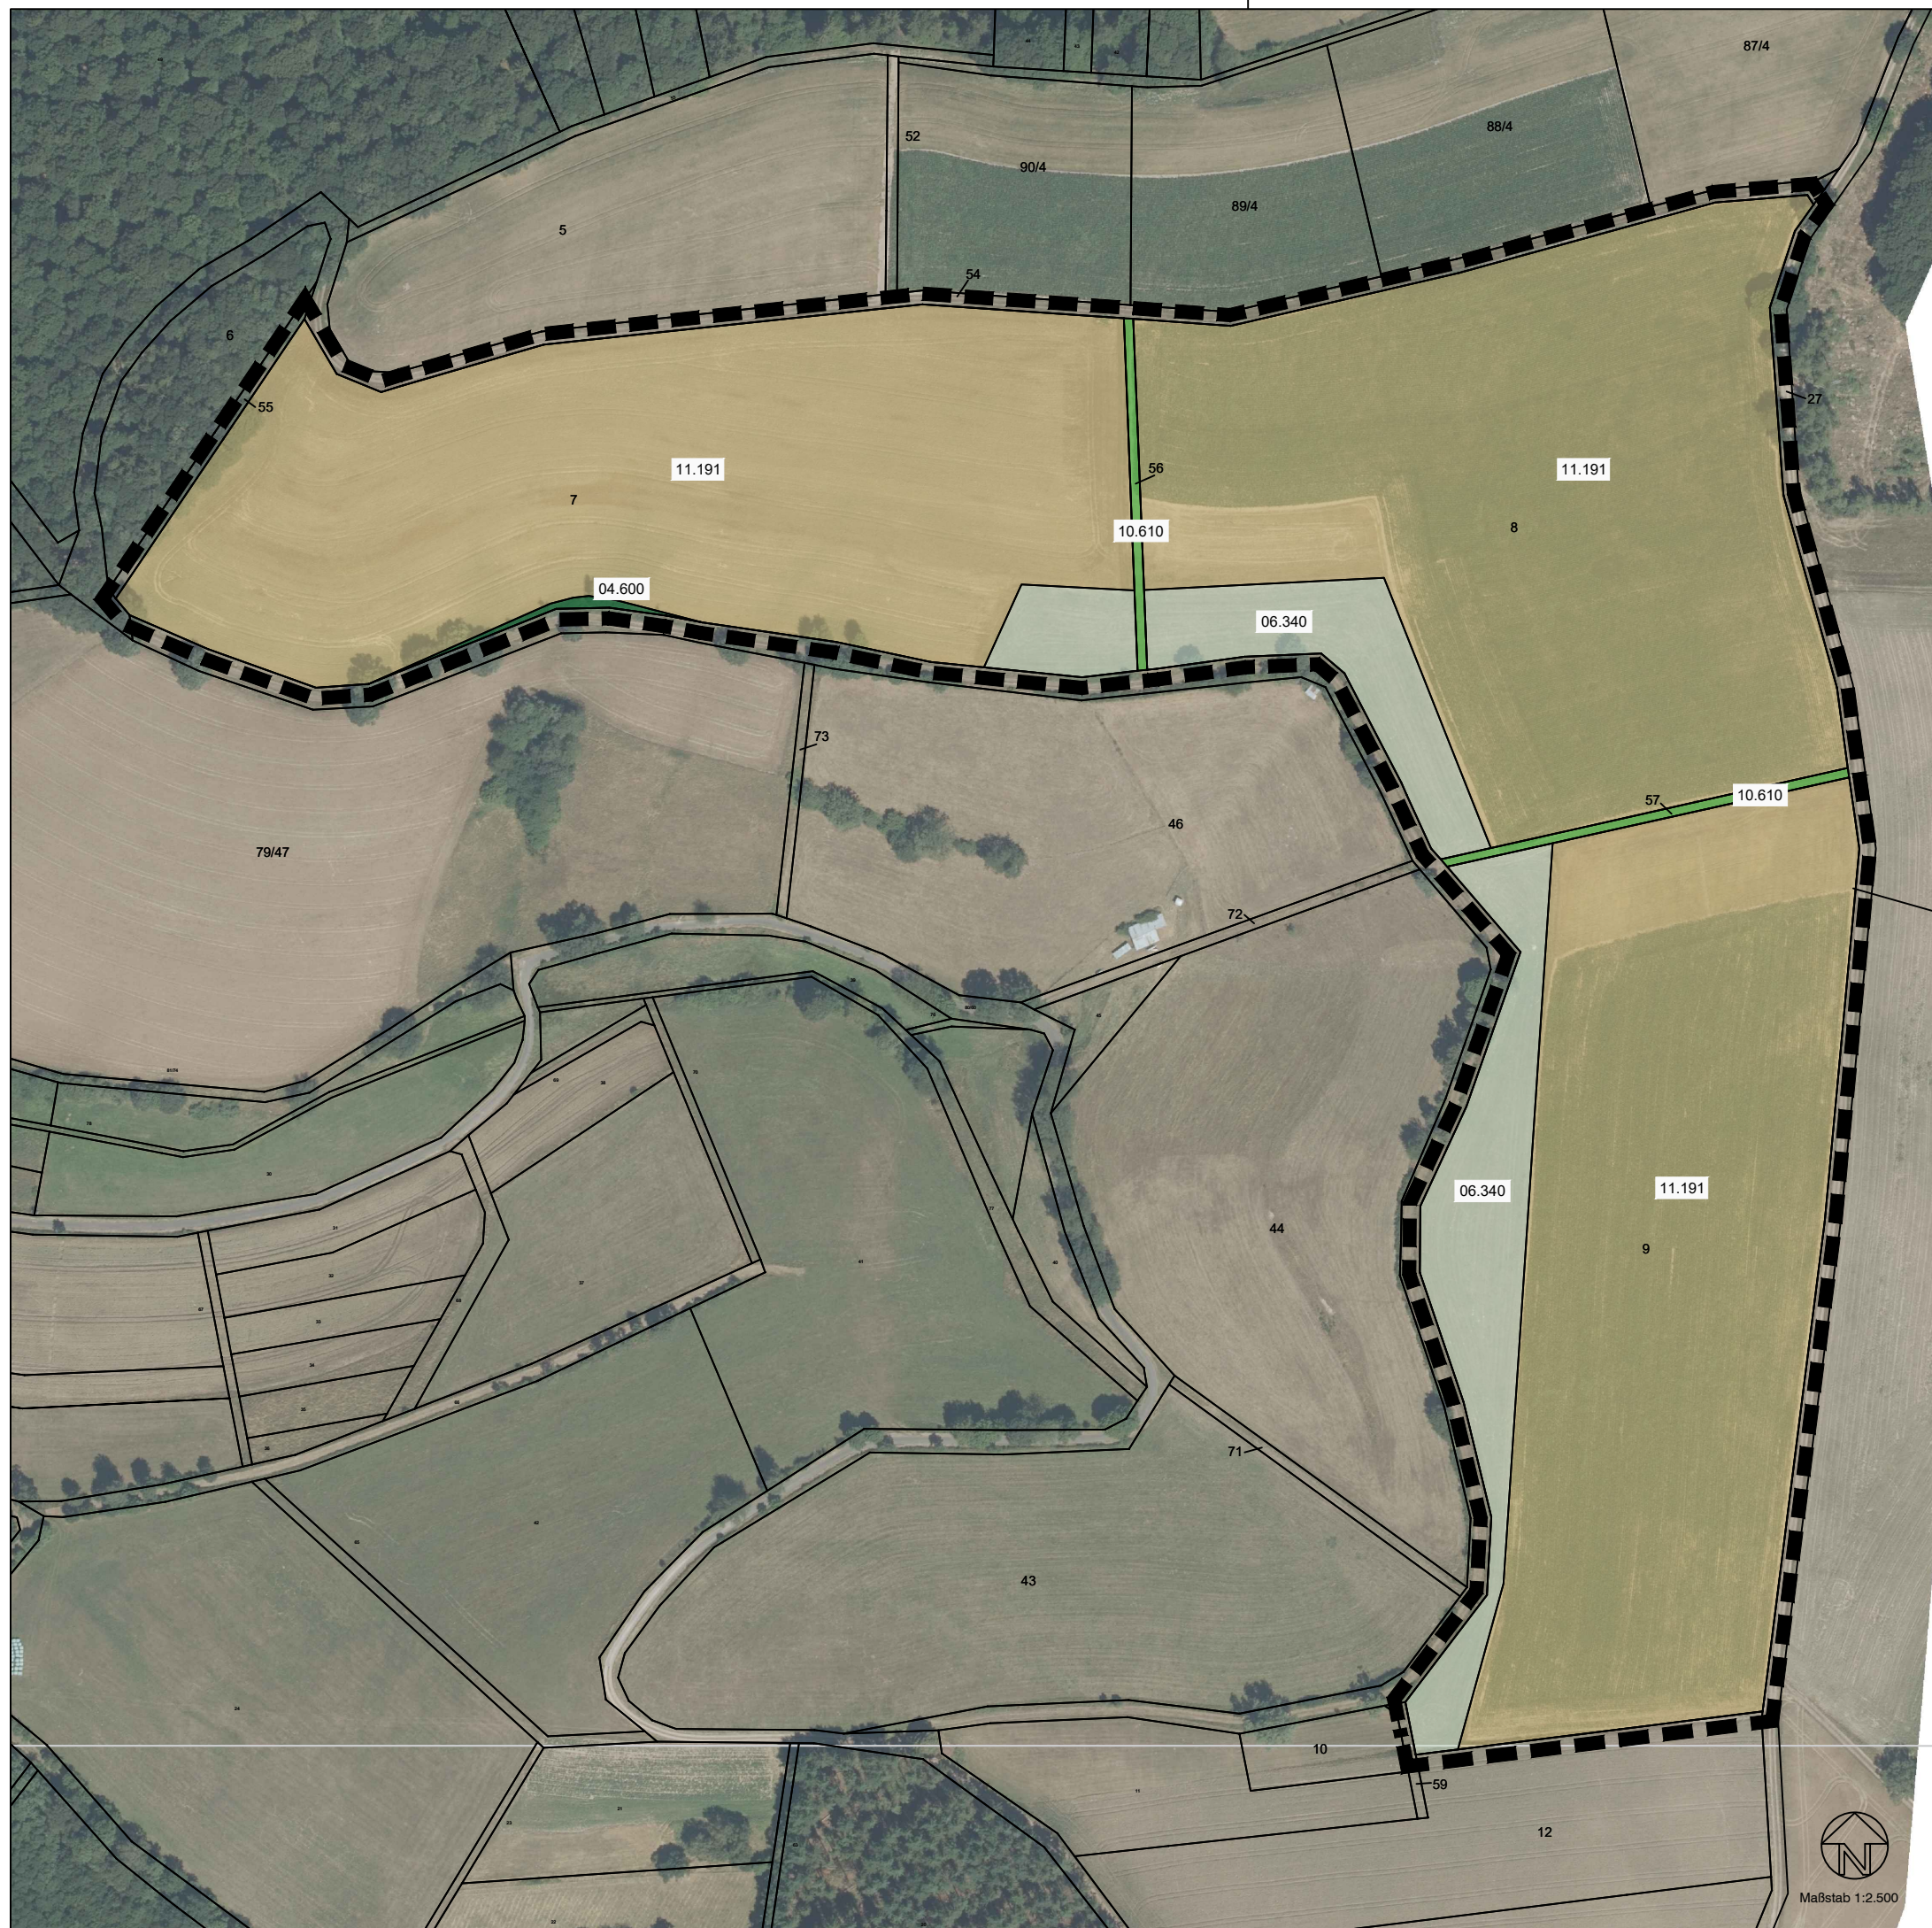

Legende

	Grenze des räumlichen Geltungsbereichs des Bebauungsplans (132.878m ²)
	04.600 Feldgehölz (231 m ² , 50BWP)
	06.340 Frischwiesen mäßiger Nutzungsintensität (13.431 m ² , 35BWP)
	10.610 Bewachsene unbefestigte Feldwege (995 m ² , 25 BWP)
	11.191 Acker, intensiv genutzt (118.221 m ² , 16BWP)

- Vorentwurf -

Stadt Rotenburg a. d. Fulda



Eingriffs- Ausgleichsplanung
zum Vorhabenbezogenen
Bebauungsplan Nr. 5
"PV-Freiflächenanlage Pfaffstück",
der Stadt Rotenburg a. d. Fulda
Gemarkung Schwarzenhasel
-Bestand-



Maßstab 1:2.500

Planverfasser:
Büro für Landschaftsplanung Dipl.-Ing. H. Wacker,
Zum Kegelsköpfchen 9, 36199 Rotenburg an der Fulda