




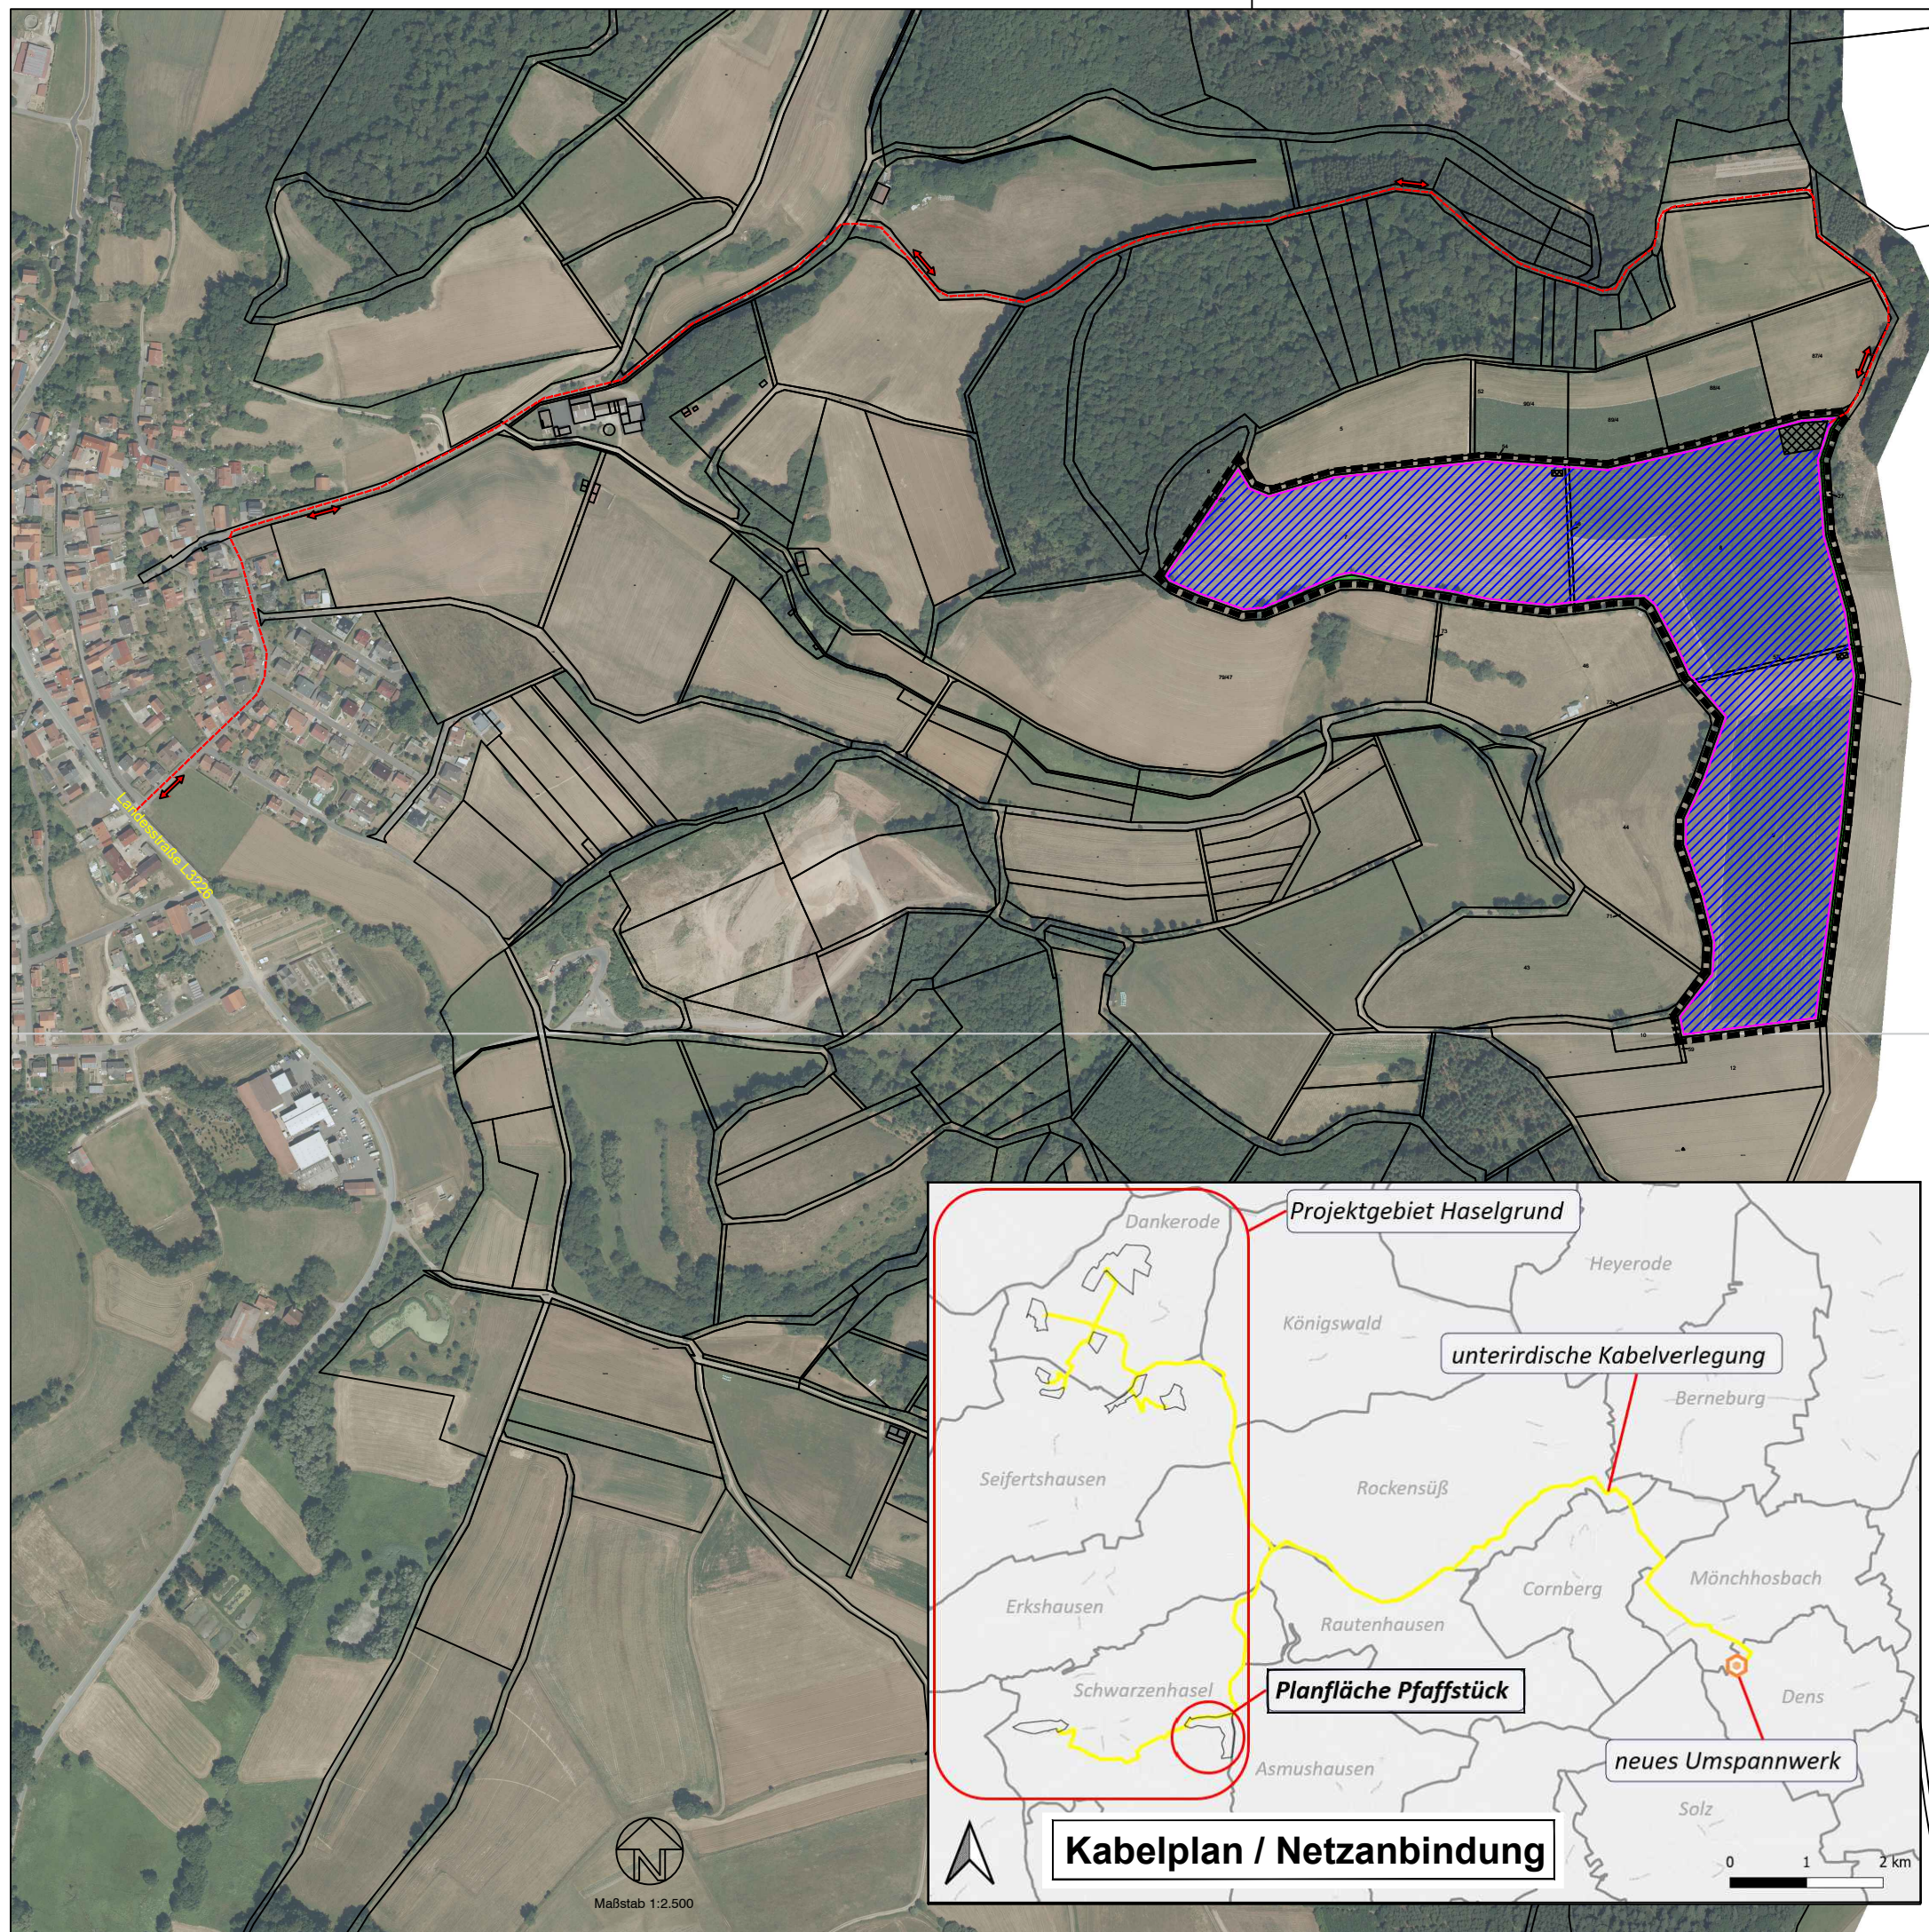


Legende

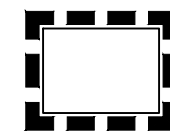


Grenze des räumlichen Geltungsbereichs des Bebauungsplans

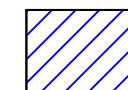

PV-Freiflächenanlagen

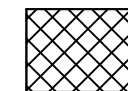

Technische Einrichtung

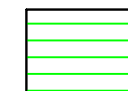

Fläche für Naturschutz



Zaunanlage mit 20 cm Bodenfreiheit




Verkehrliche Erschließung

- Vorentwurf -

Stadt Rotenburg a. d. Fulda



Vorhaben- und Erschließungsplan
zum vorhabenbezogenen
Bebauungsplan Nr. 5
"PV-Freiflächenanlage Pfaffstück",
der Stadt Rotenburg a. d. Fulda
Gemarkung Schwarzenhasel

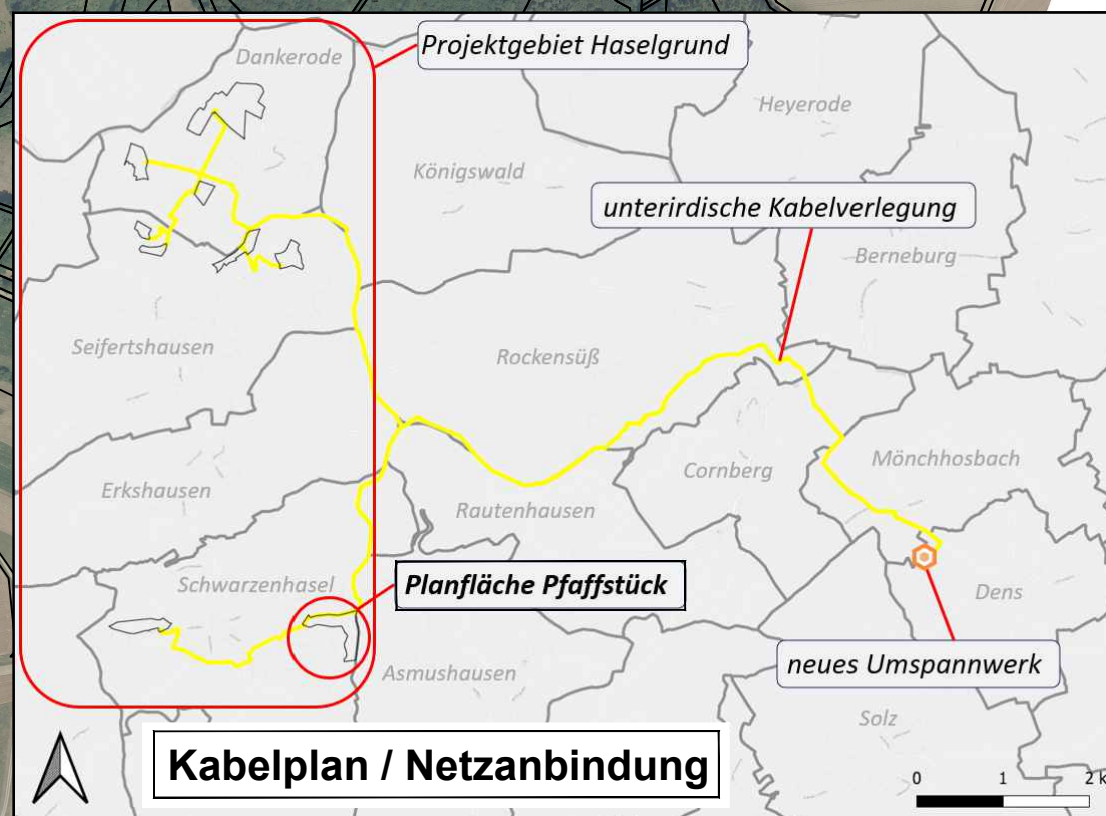

Maßstab 1:2.500

Planverfasser:
Büro für Landschaftsplanung Dipl.-Ing. H. Wacker,
Zum Kegelsköpchen 9, 36199 Rotenburg an der Fulda