
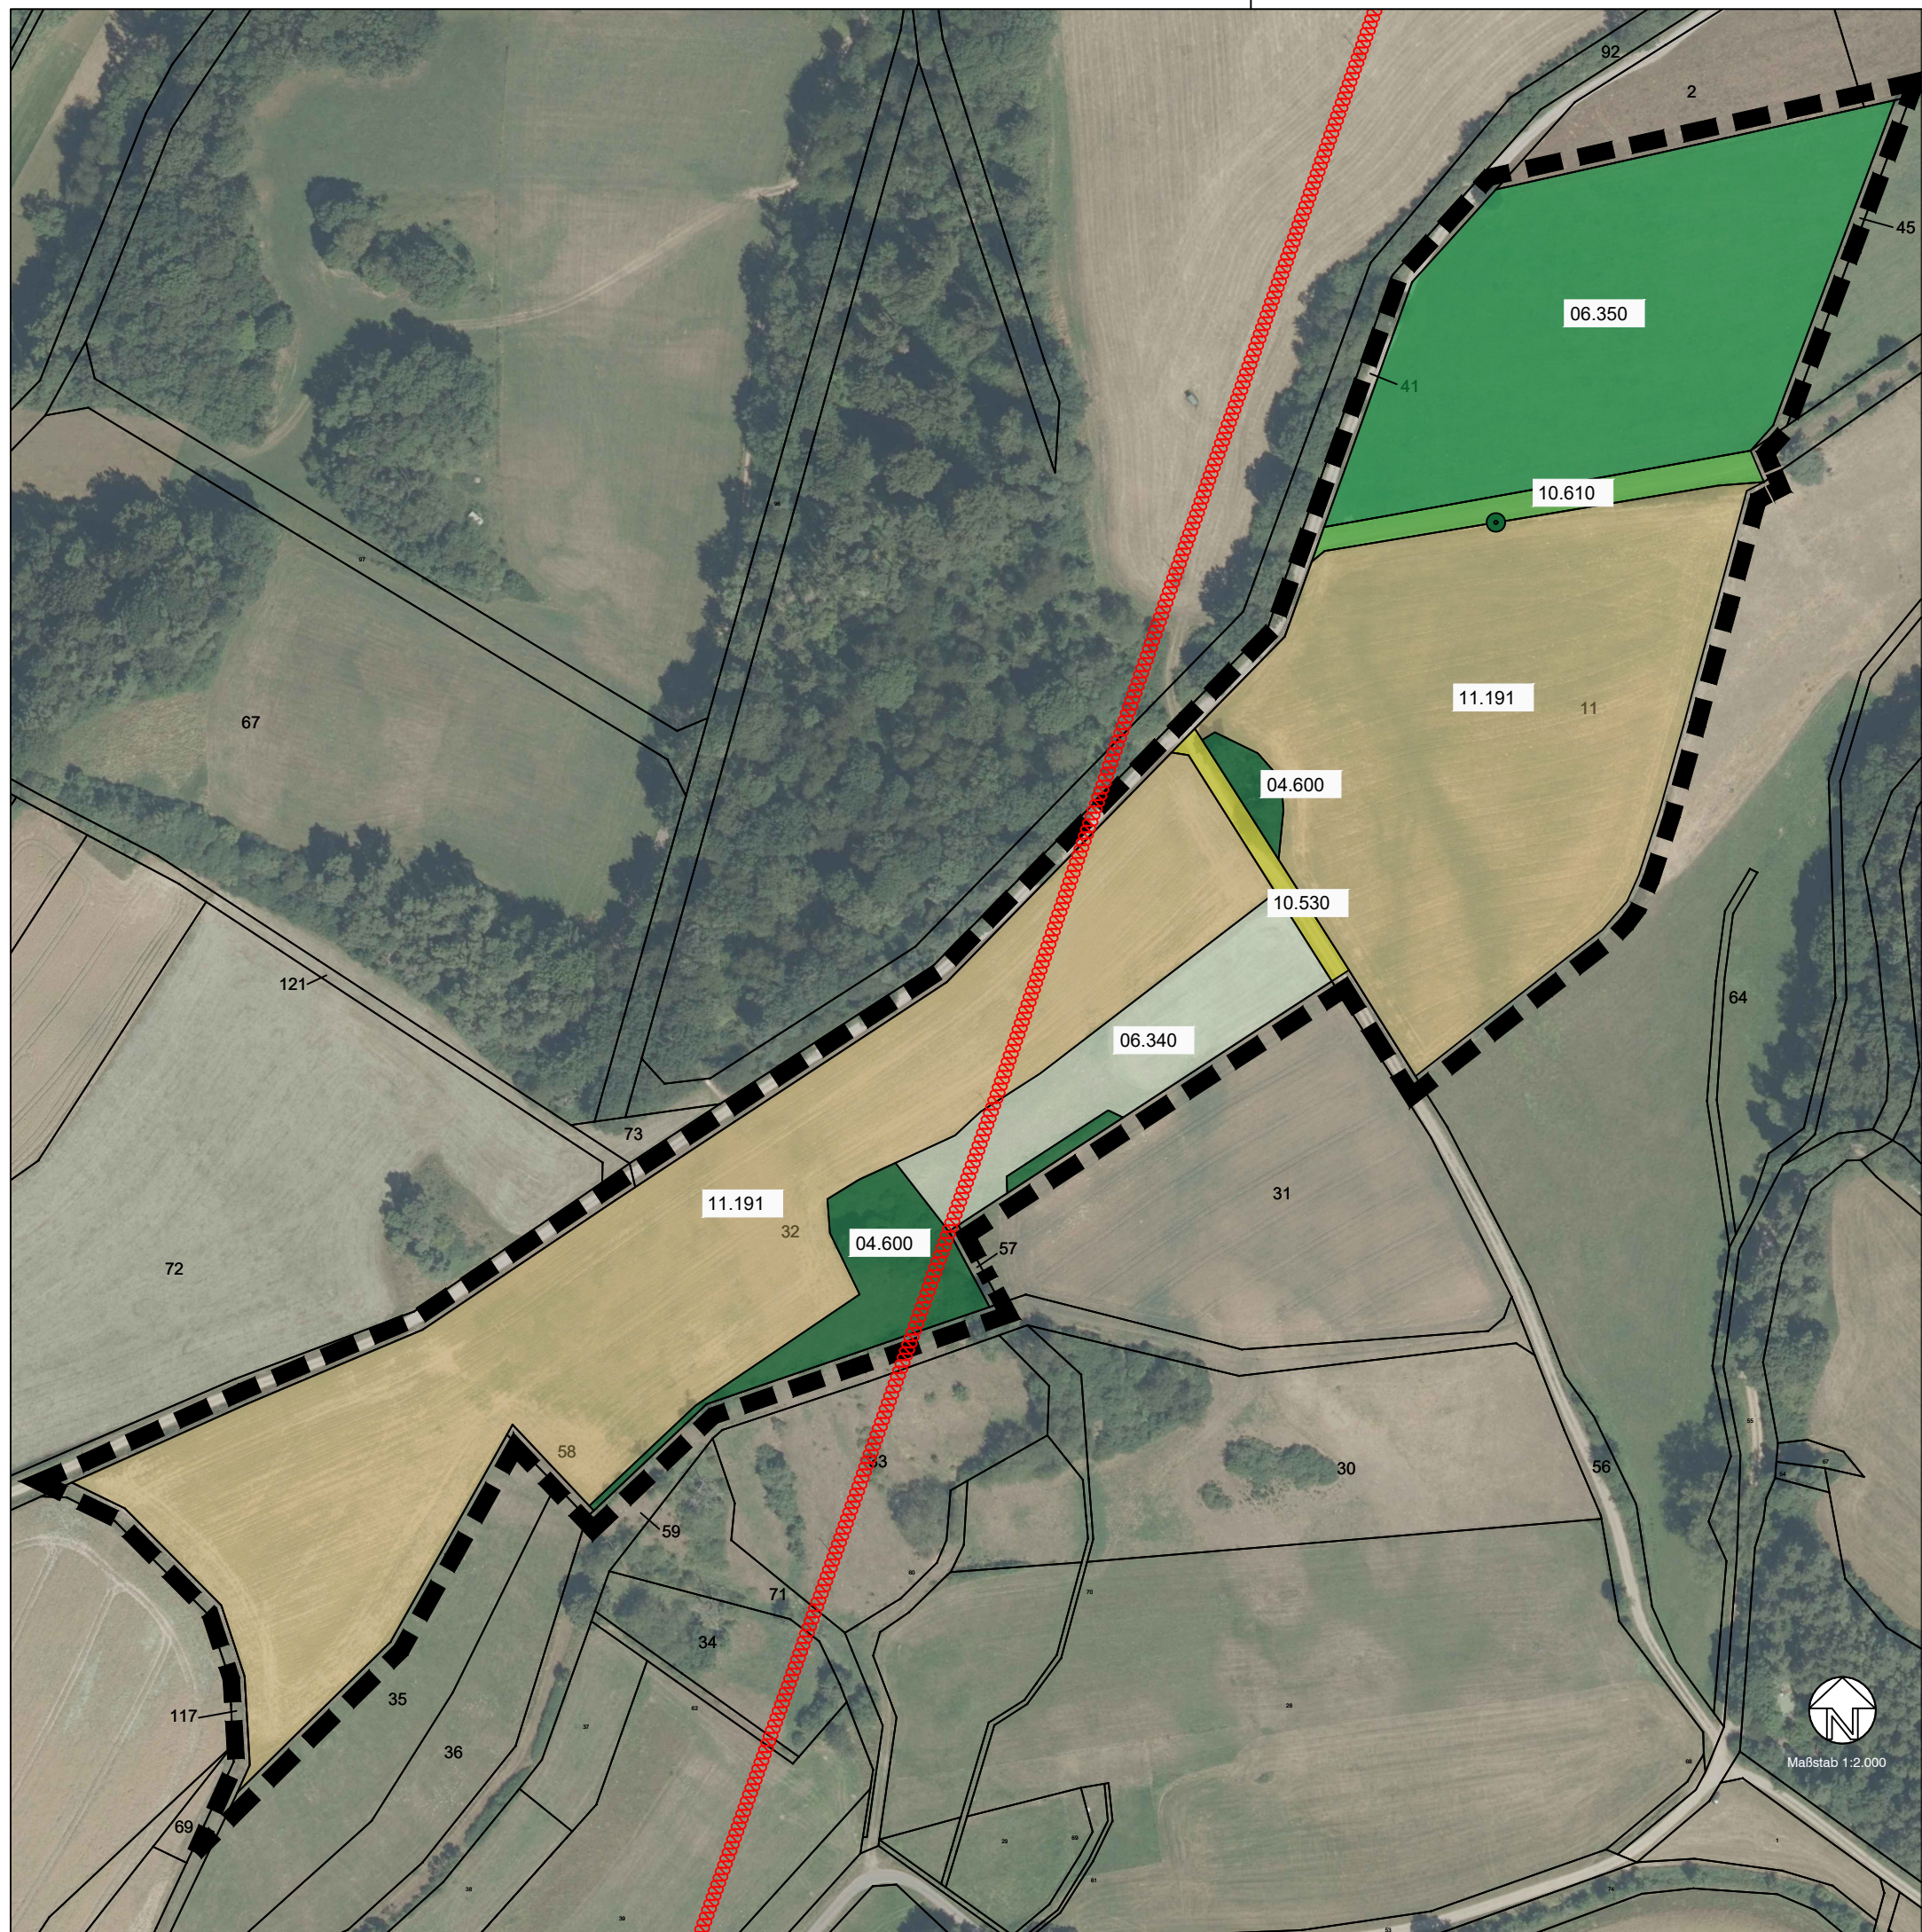
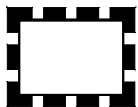


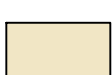


Legende

-  Grenze des räumlichen Geltungsbereichs des Bebauungsplans (58.646 m²)
-  04.600 Feldgehölz (2.605 m², 50BWP)
-  06.340 Frischwiesen mäßiger Nutzungsintensität (3.496 m², 35BWP)
-  06.350 Intensiv genutzte Wirtschaftswiesen (12.204 m², 21BWP)
-  10.530 Schotter-, Kies- u. Sandwege (520 m², 6 BWP)
-  10.610 Bewachsene unbefestigte Feldwege (1.052 m², 25 BWP)
-  11.191 Acker, intensiv genutzt (38.769 m², 16BWP)
-  Einzelbäume
-  Vorhandene Stromfreileitung

- Vorentwurf -

Stadt Rotenburg a. d. Fulda

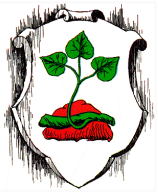

Eingriffs- Ausgleichsplan
zum vorhabenbezogenen
Bebauungsplan Nr. 5
"PV-Freiflächenanlage An der Kuppe",
der Stadt Rotenburg a. d. Fulda
Gemarkung Seifertshausen
-Bestand-



Maßstab 1:2.000

Planverfasser:
Büro für Landschaftsplanung Dipl.-Ing. H. Wacker,
Zum Kegelsköpfchen 9, 36199 Rotenburg an der Fulda