
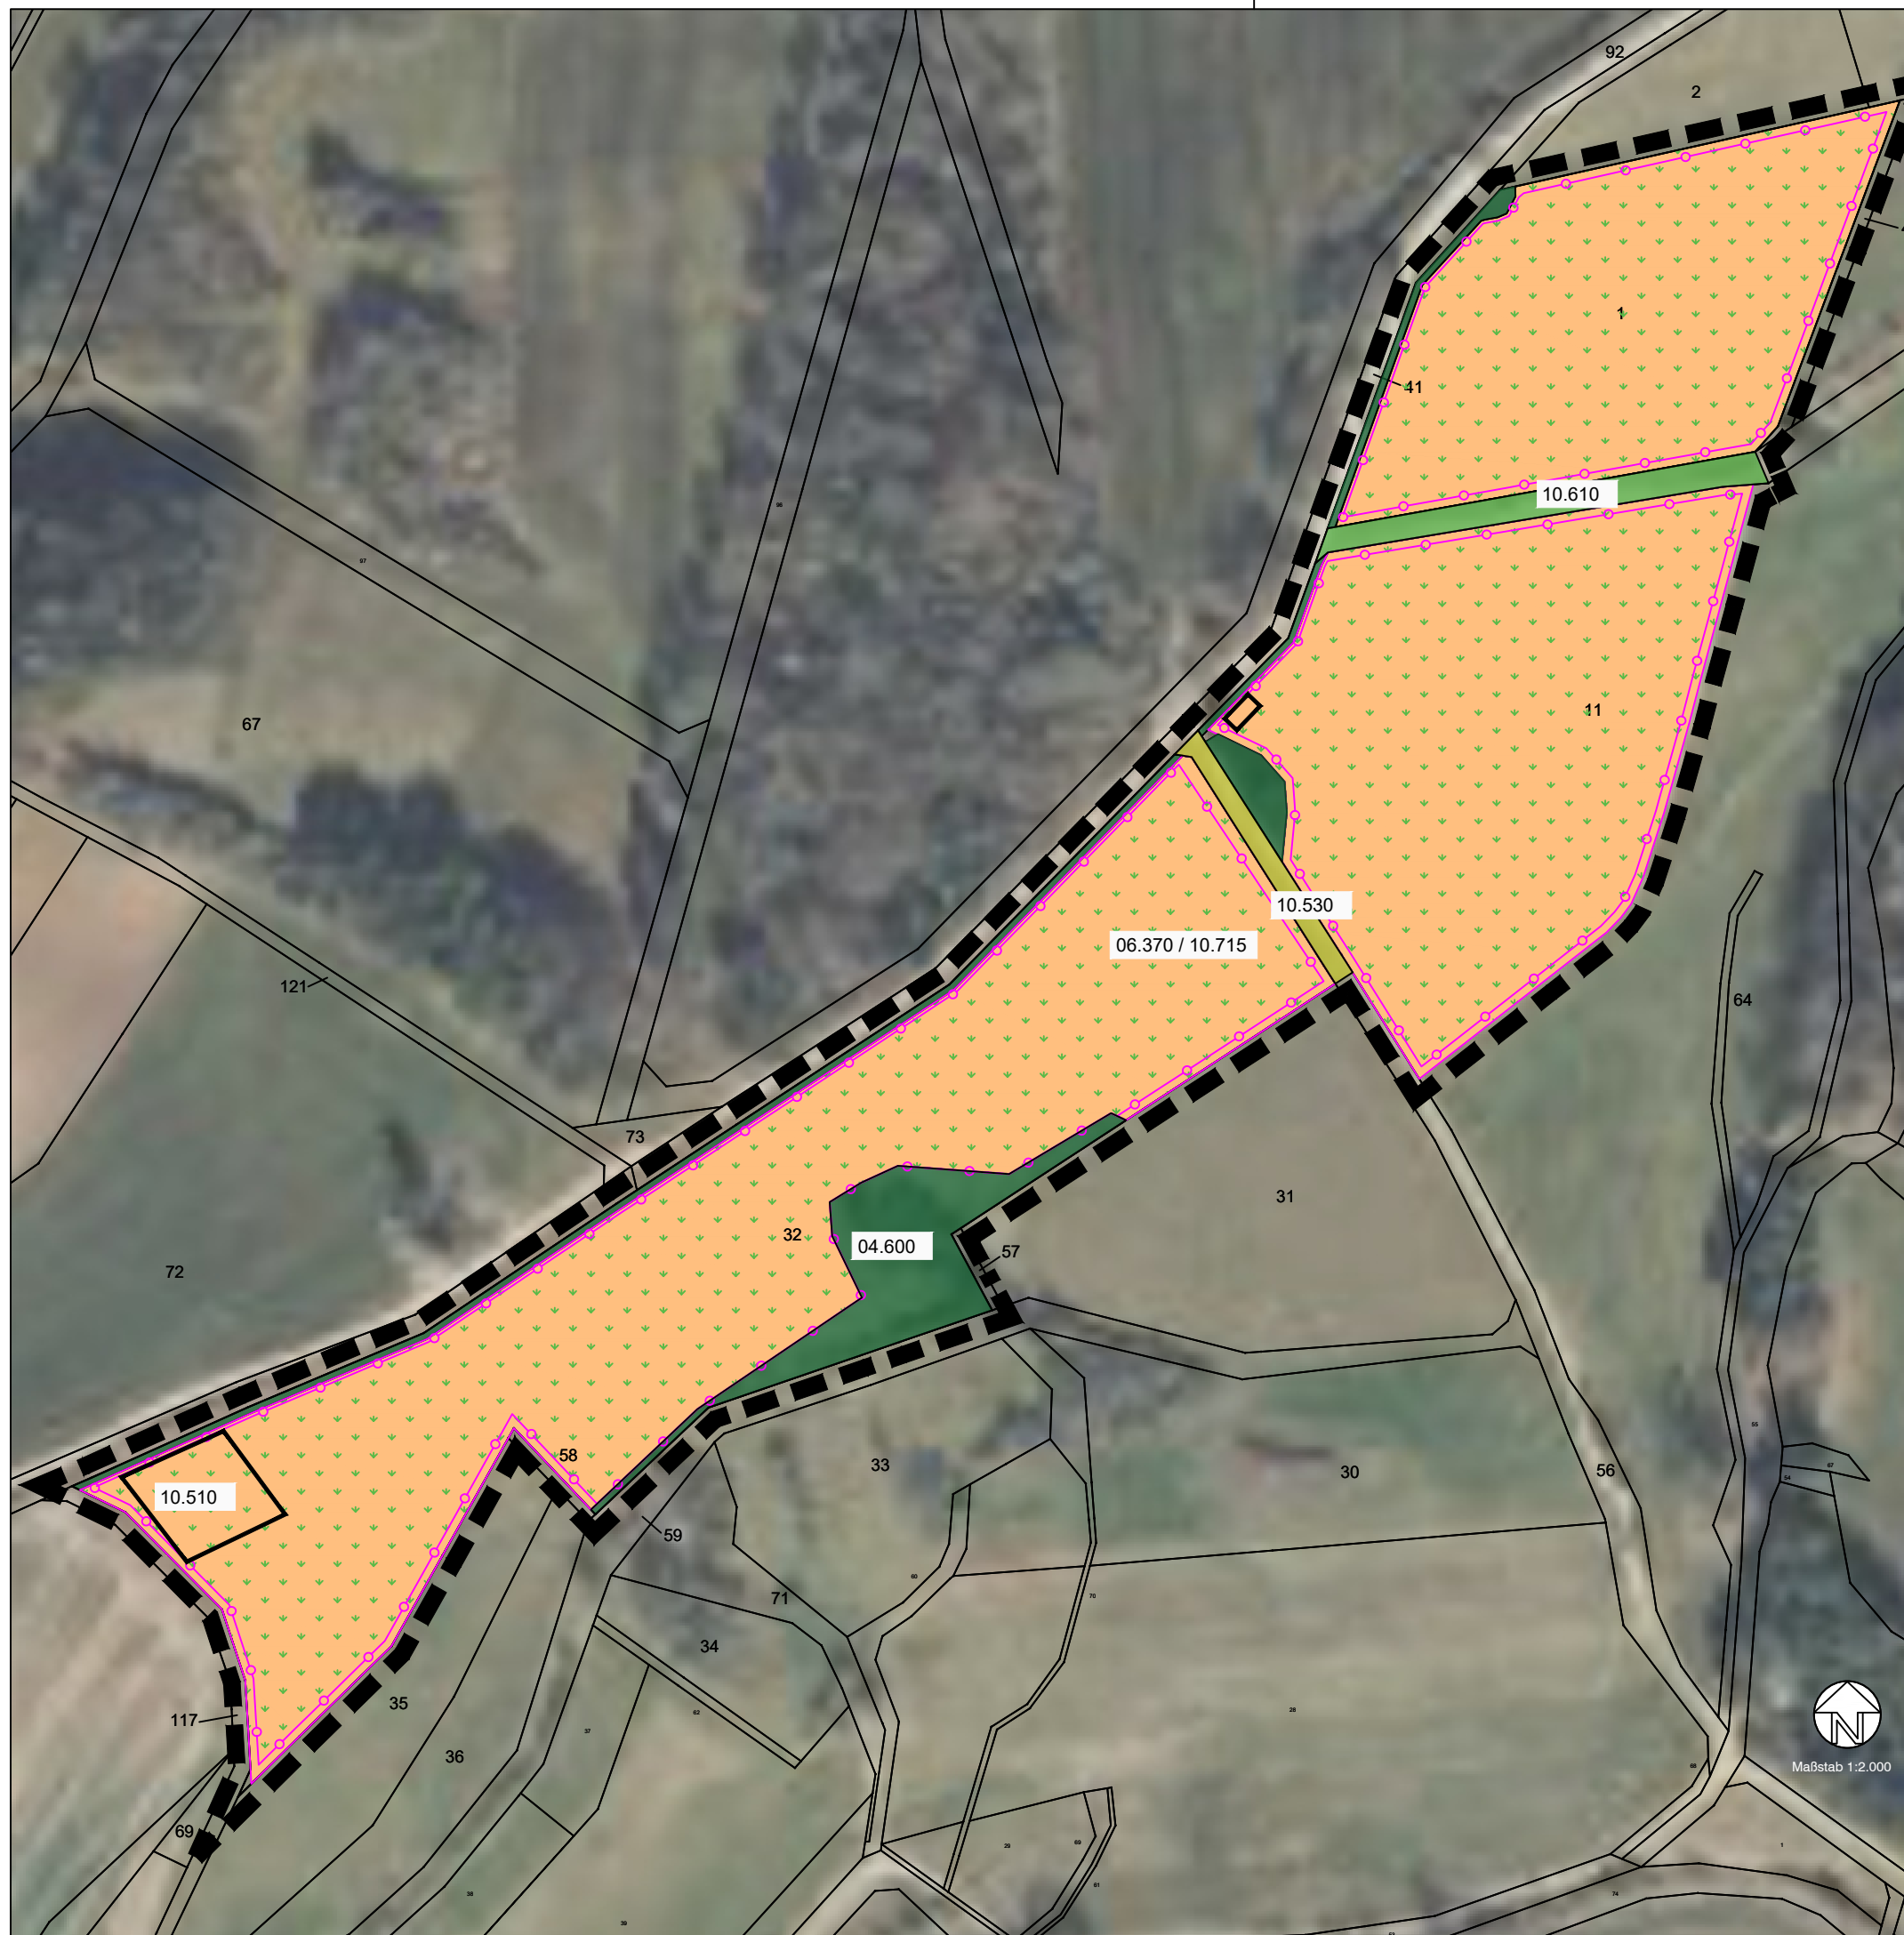
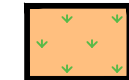
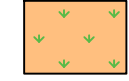


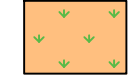


Legende

-  Grenze des räumlichen Geltungsbereichs des Bebauungsplans (58.646 m²)
-  04.600 Feldgehölz (4.199 m², 50BWP)
- Fläche für technische Einrichtung:
-  10.510 Sehr stark bis völlig 10 % der Fläche (105 m² x 3 BWP)
-  06.370 10.715 Restfläche mit Einsaat Regiosaatgutmischung für Solarparks und extensive Schafbeweidung (945 m² x 15,5 BWP)
-  06.370 10.715 Fläche unter den Solarmodulen mit Einsaat Regiosaatgutmischung für Solarparks und extensiver Schafbeweidung (51.825 m², 15,5 BWP)
-  10.530 Schotter-, Kies- u. Sandwege (520 m², 6 BWP)
-  10.610 Bewachsene unbefestigte Feldwege (1.052 m², 25 BWP)
-  Zaunanlage mit 20 cm Bodenfreiheit

- Vorentwurf -

Stadt Rotenburg a. d. Fulda

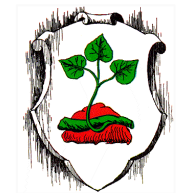

Eingriffs- Ausgleichsplan
zum vorhabenbezogenen
Bebauungsplan Nr. 5
"PV-Freiflächenanlage An der Kuppe",
der Stadt Rotenburg a. d. Fulda
Gemarkung Seifertshausen
-Planung-

Planverfasser:
Büro für Landschaftsplanung Dipl.-Ing. H. Wacker,
Zum Kegelsköpchen 9, 36199 Rotenburg an der Fulda