





Legende

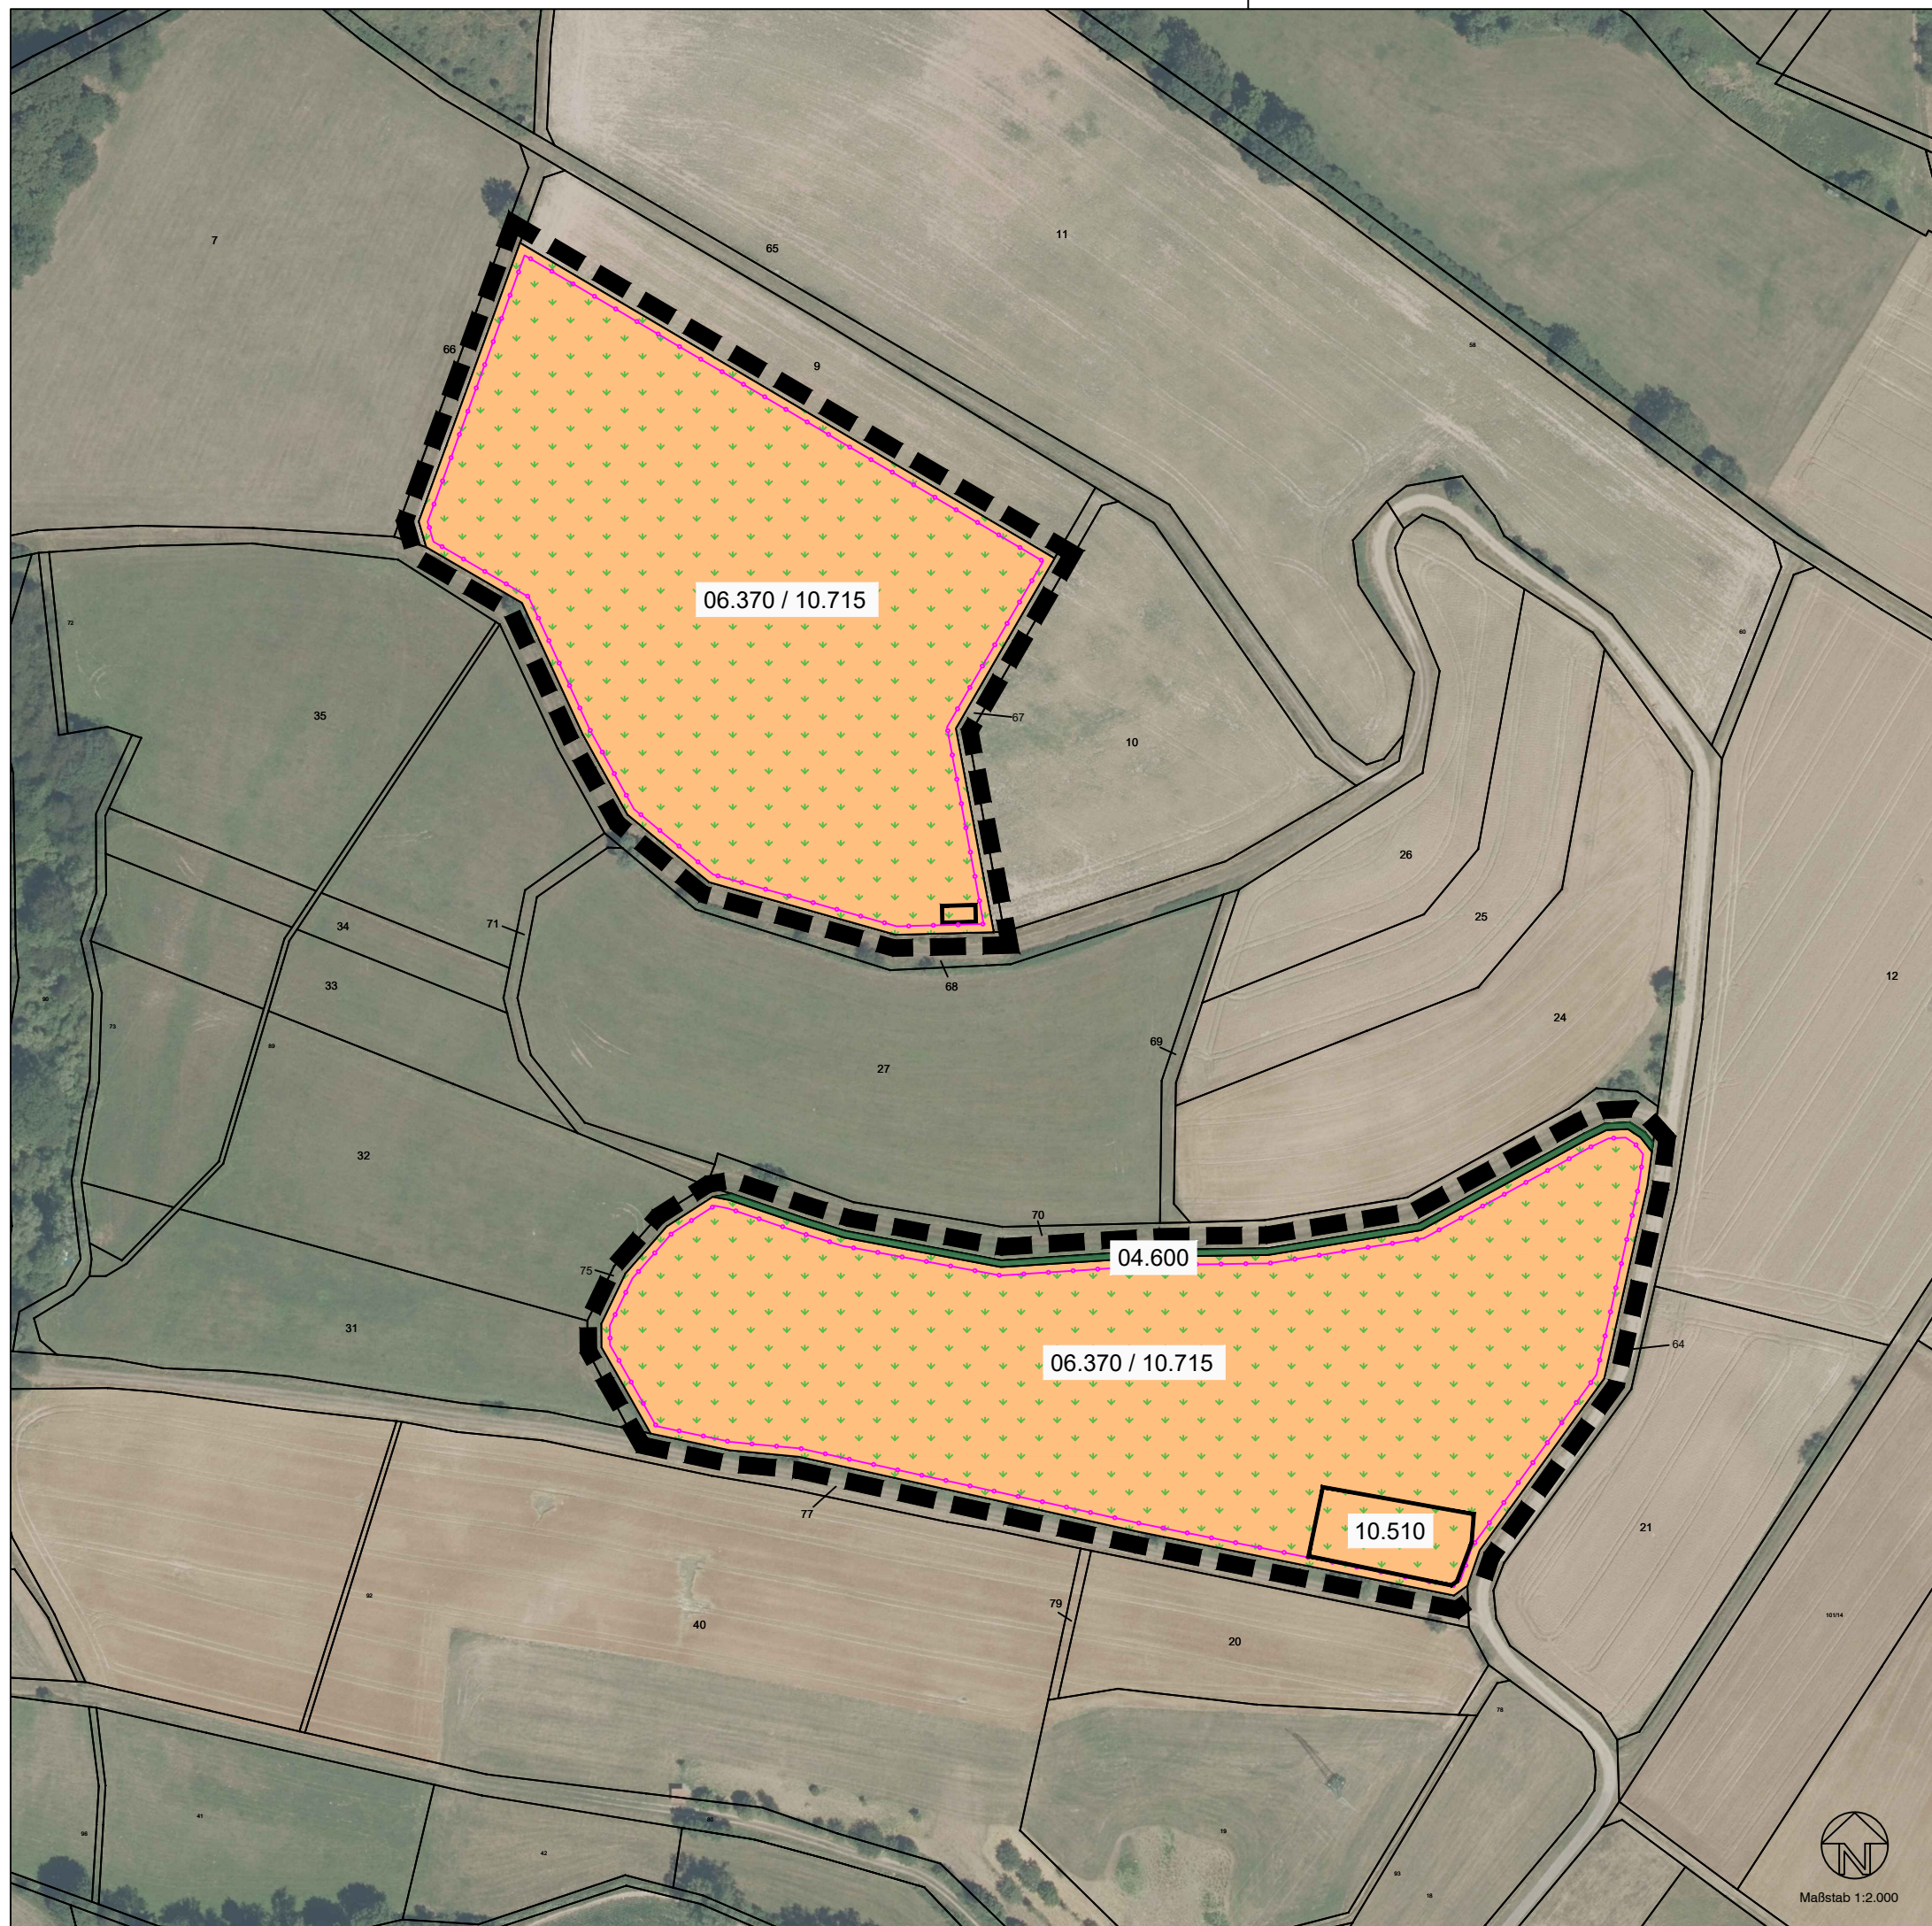


Grenze des räumlichen Geltungsbereichs
des Bebauungsplans (46.984 m²)

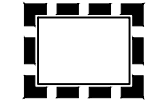


04.600 Feldgehölz
(583 m², 50BWP)

Fläche für technische Einrichtung:

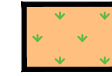

10.510 Sehr stark bis völlig 10 % der Fläche
(105 m² x 3 BWP)

06.370 Restfläche mit Einsaat Regiosaatgutmischung
10.715 für Solarparks und extensive Schafbeweidung
(945 m² x 15,5 BWP)

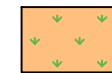

06.370 Fläche unter den Solarmodulen mit Einsaat
10.715 Regiosaatgutmischung für Solarparks und
extensiver Schafbeweidung
(45.351 m², 15,5 BWP)



Zaunanlage mit 20 cm Bodenfreiheit

- Vorentwurf -

Stadt Rotenburg a. d. Fulda



Eingriffs- Ausgleichsplanung zum vorhabenbezogenen Bebauungsplan Nr. 6 "PV-Freiflächenanlage Bodenberge", der Rotenburg a. d. Fulda Gemarkung Seifertshausen -Planung-



Maßstab 1:2.000

Planverfasser:
Büro für Landschaftsplanung Dipl.-Ing. H. Wacker,
Zum Kegelsköpfchen 9, 36199 Rotenburg an der Fulda