




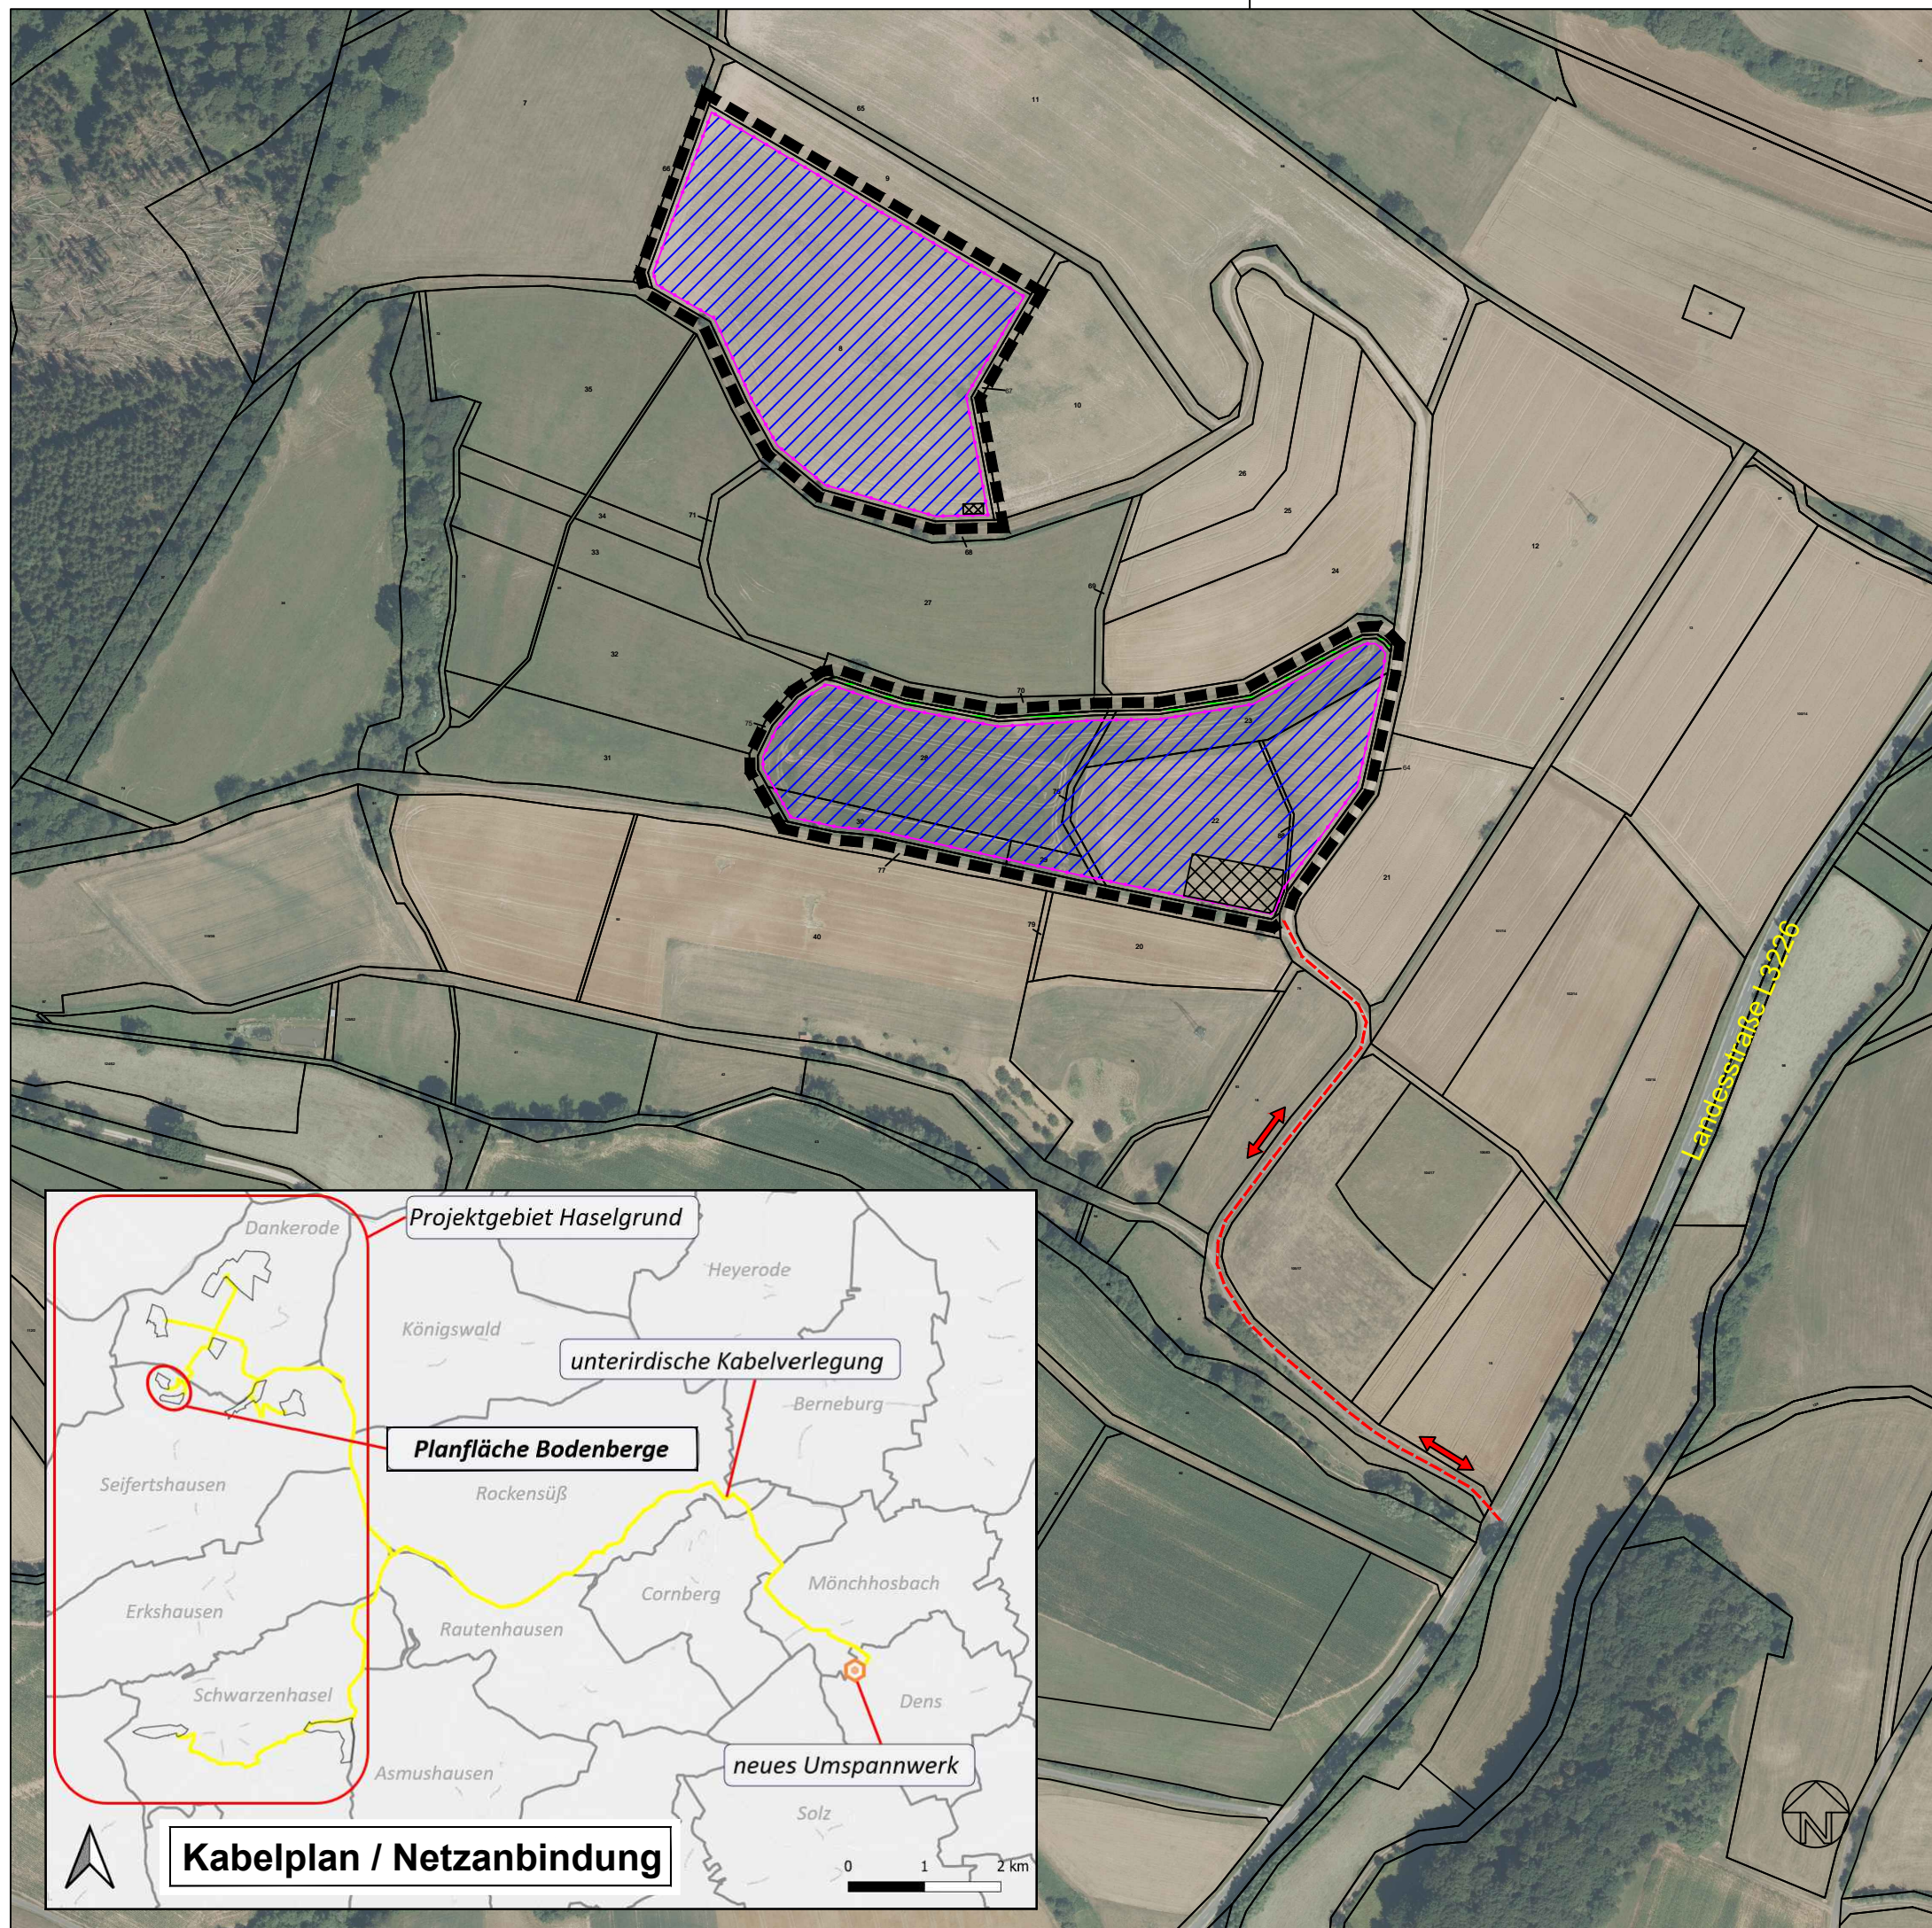


Legende

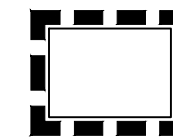


Grenze des räumlichen Geltungsbereichs des Bebauungsplans

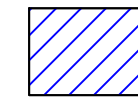

PV-Freiflächenanlagen

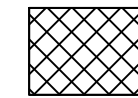

Technische Einrichtung

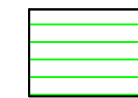

Fläche für Naturschutz



Zaunanlage mit 20 cm Bodenfreiheit



Verkehrliche Erschließung

- Vorentwurf -

Stadt Rotenburg a. d. Fulda



Vorhaben- und Erschließungsplan

zum vorhabenbezogenen
Bebauungsplan Nr. 6
"PV-Freiflächenanlage Bodenberge",
der Rotenburg a. d. Fulda
Gemarkung Seifertshausen

