



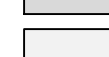




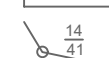

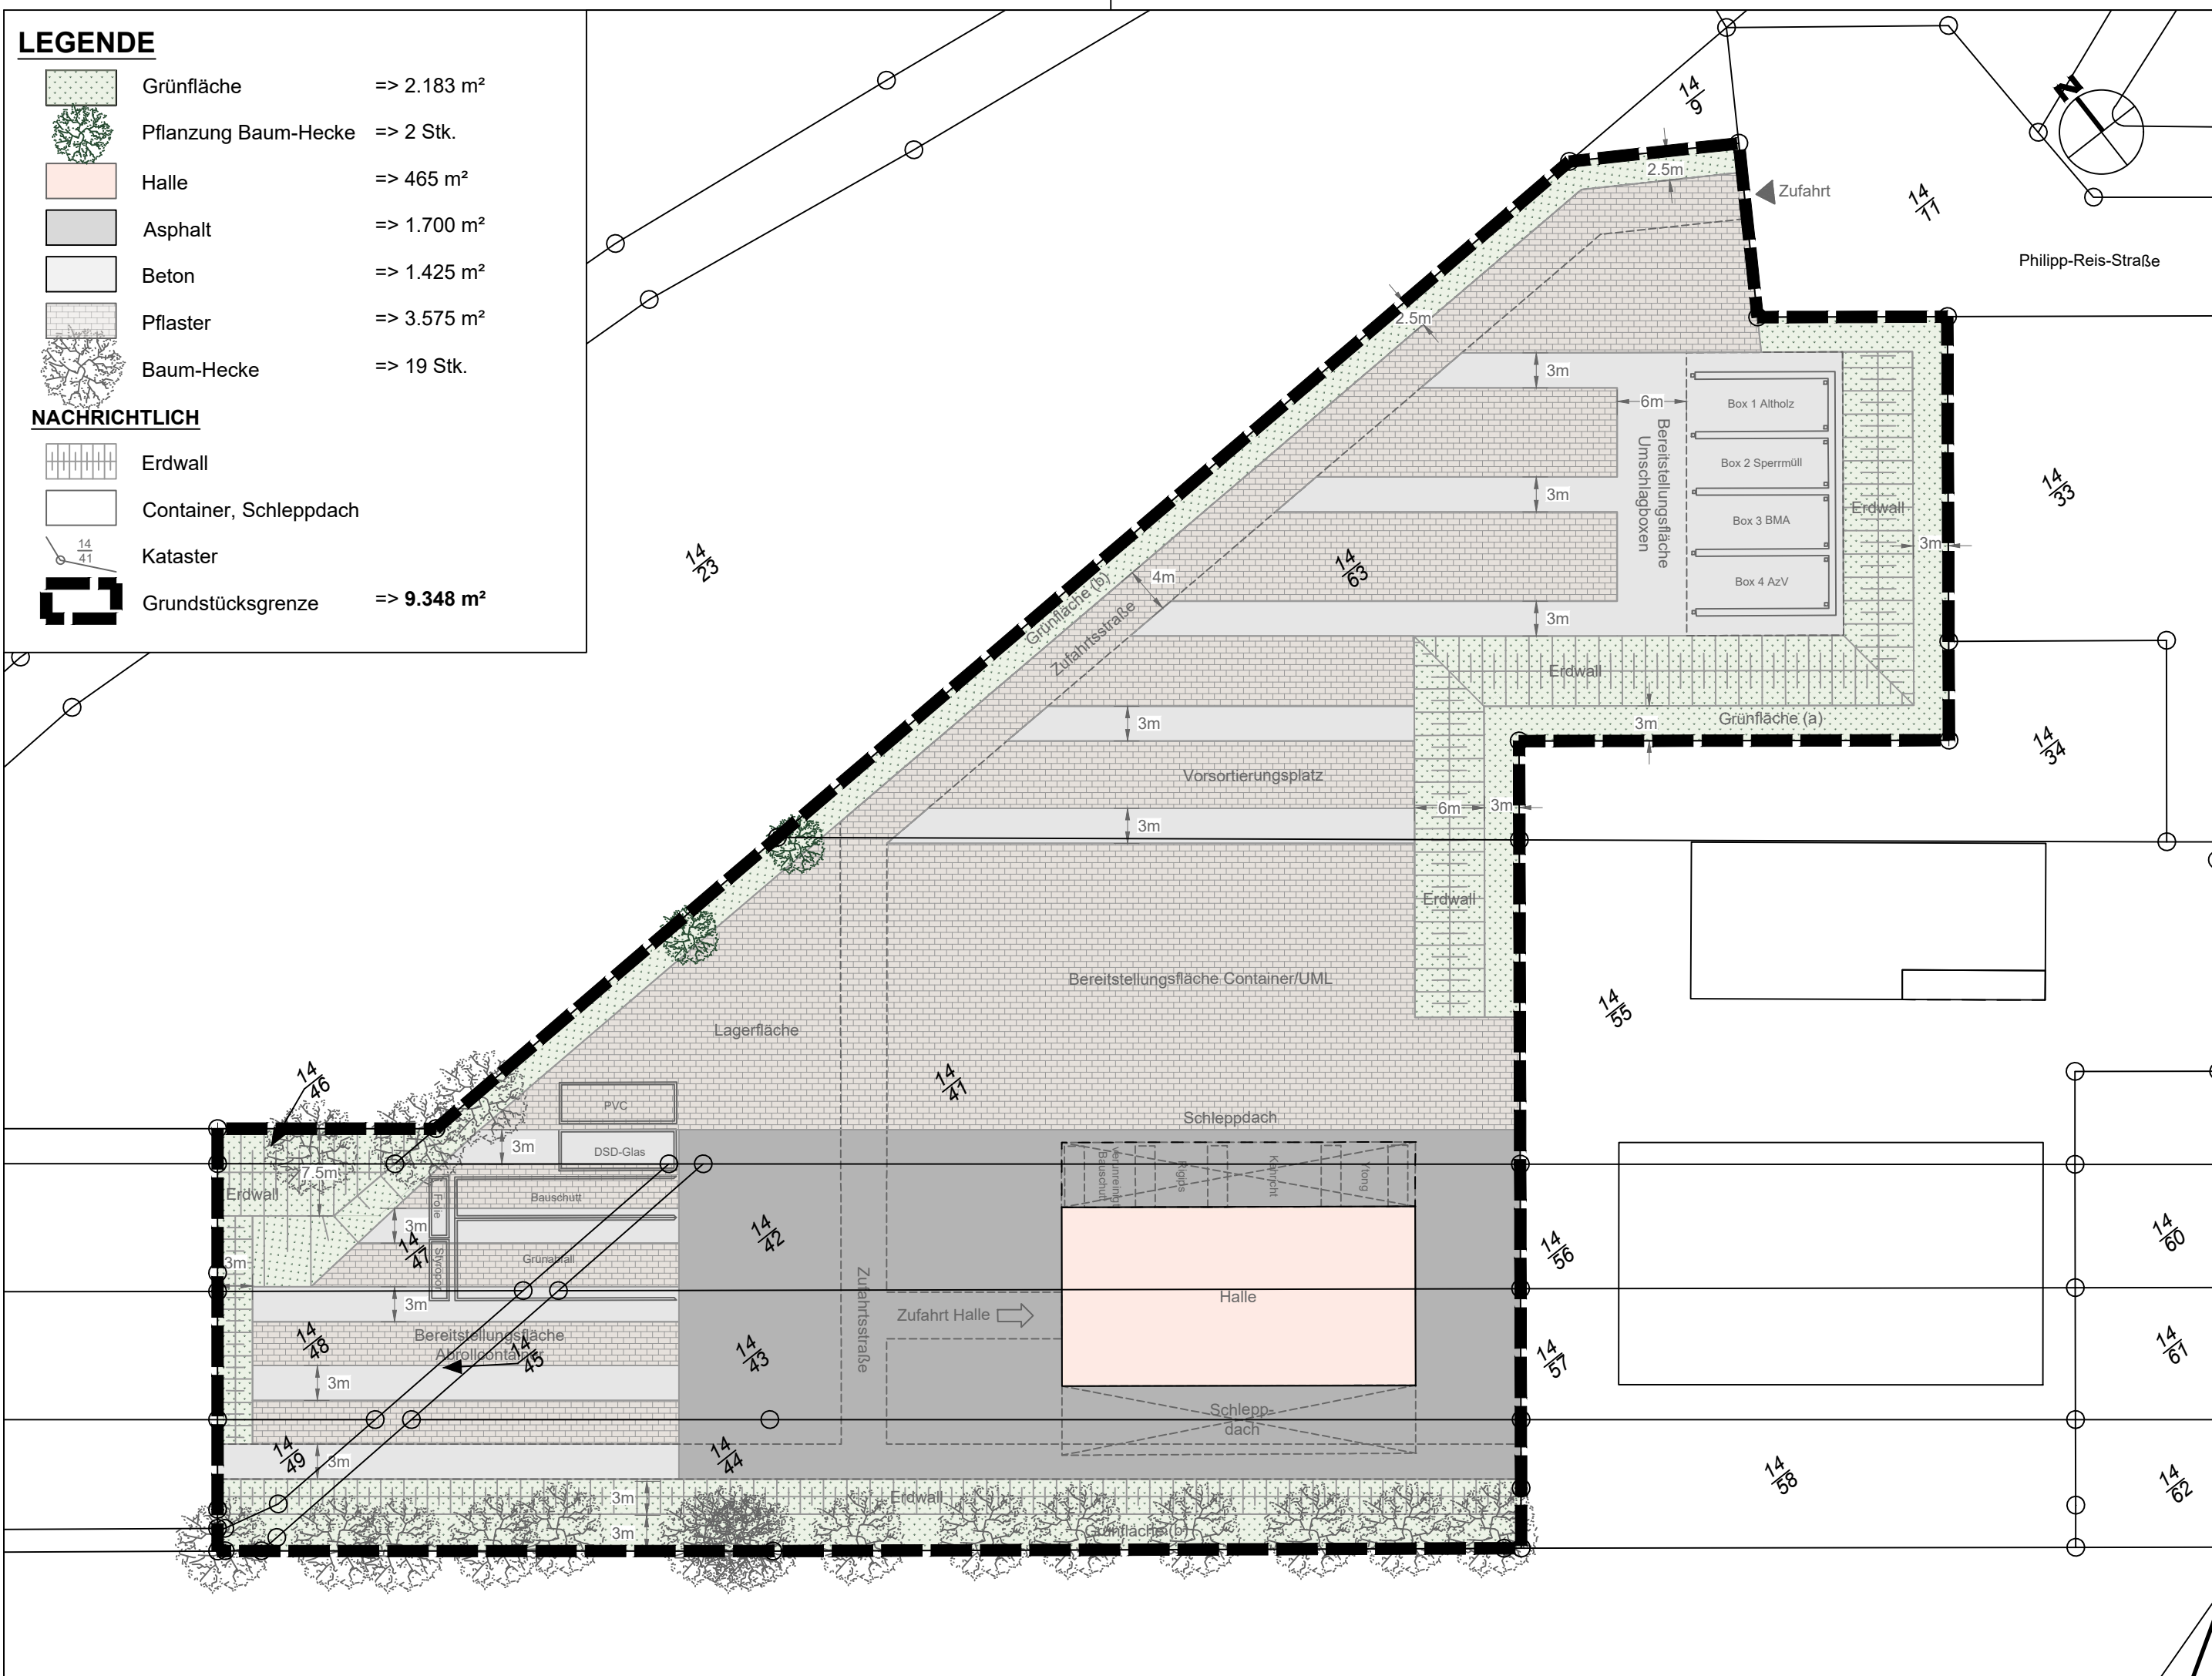


LEGENDE

-  Grünfläche => 2.183 m²
-  Pflanzung Baum-Hecke => 2 Stk.
-  Halle => 465 m²
-  Asphalt => 1.700 m²
-  Beton => 1.425 m²
-  Pflaster => 3.575 m²
-  Baum-Hecke => 19 Stk.

NACHRICHTLICH


-  Erdwall
-  Container, Schleppdach
-  Kataster
-  Grundstücksgrenze => 9.348 m²



**Vorhaben- und Erschließungsplan, Blatt 1
zum Vorhabenbezogenen Bebauungsplan Nr. 19
"MZV-Lispenhausen"**

Index	ÄNDERUNGEN / ERGÄNZUNGEN	Datum	Name

Auftraggeber:



Müllabhol-Zweckverband (MZV) "Rotenburg"

Philipp-Reis-Straße 12
36179 Bebra

Projekt: Abfallentsorgungsplanung

Planbezeichnung: Freiflächen - Nutzungen **Plan Nr.: 1**

Projektnummer: 4060 **Maßstab: 1:500** **Ausdruck vom 05.01.2026** **Blatt Nr.: 1**

Planverfasser:



KH Planwerk GmbH
Bahnhofstraße 6
99084 Erfurt
Tel. 0361/2192888-0
Fax. 0361/2192888-25

Gezeichnet:
K. Müller

Geprüft:
T. Knopf

Copyright (c) - Diese Unterlage ist Eigentum der KH Planwerk GmbH, Bahnhofstraße 6, 99084 Erfurt und darf ohne ausdrückliche Genehmigung weder vervielfältigt noch Dritten zugänglich gemacht werden.
Projekt: N:4060_VB-Plan MZV Rotenburg a.d. FuldaACAD Zeichnung: 2026-01-26_FF-PLAN_MZV-Lispenhausen.dwg
Erstelldatum: 26.01.2026 Anwender: Katrin Mueller